
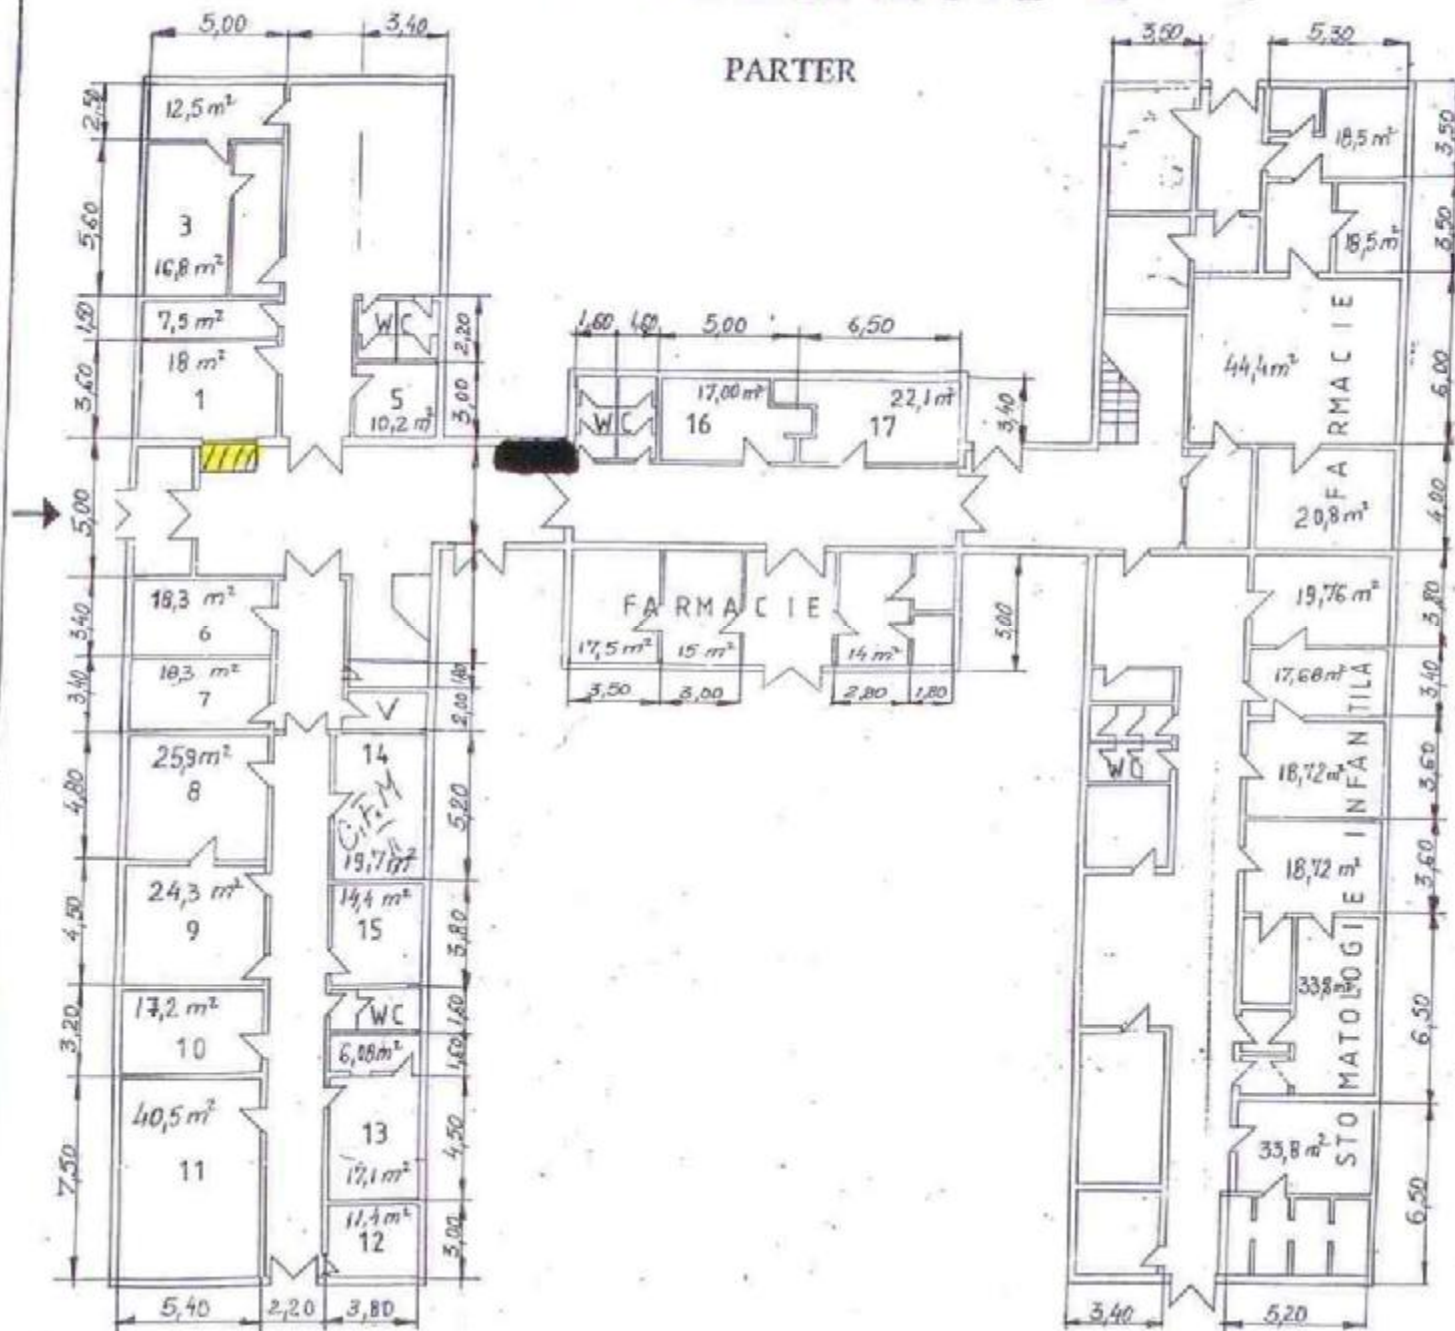



POLICLINICA 2


PARTER

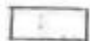



Nr. Cab.	DESIGNAȚIA
1	Oftamologie
3	M.R.P.
5	Pisier ambulator
6	Vestiar asistente med.
7	Cam. ventilatie
8	Baza tratament fizioterapie
9	- : - : - : -
10	- : - : - : -
11	- : - : - : -
12	- : - : - : -
13	- : - : - : -
14	Magazie
15	Baza tratament fizioterapie
16	Vestiar Ingrasitoare curaten
17	Nucleul S.P.C.I.W.

 SPATIILE SPITALULUI CLINIC JUDEȚEAN DE URGENȚĂ

 PRĂBUȘI DE MĂSĂRIE =

 CĂȘIȘI ȘIȘIȘI = 4mp plus 2 automate cafea

ANEXA 2

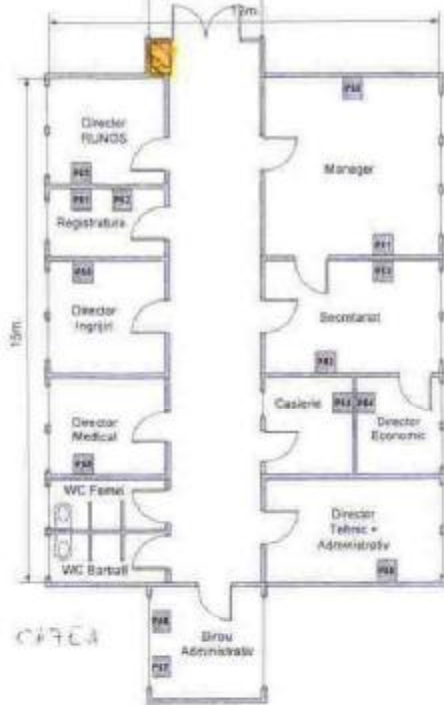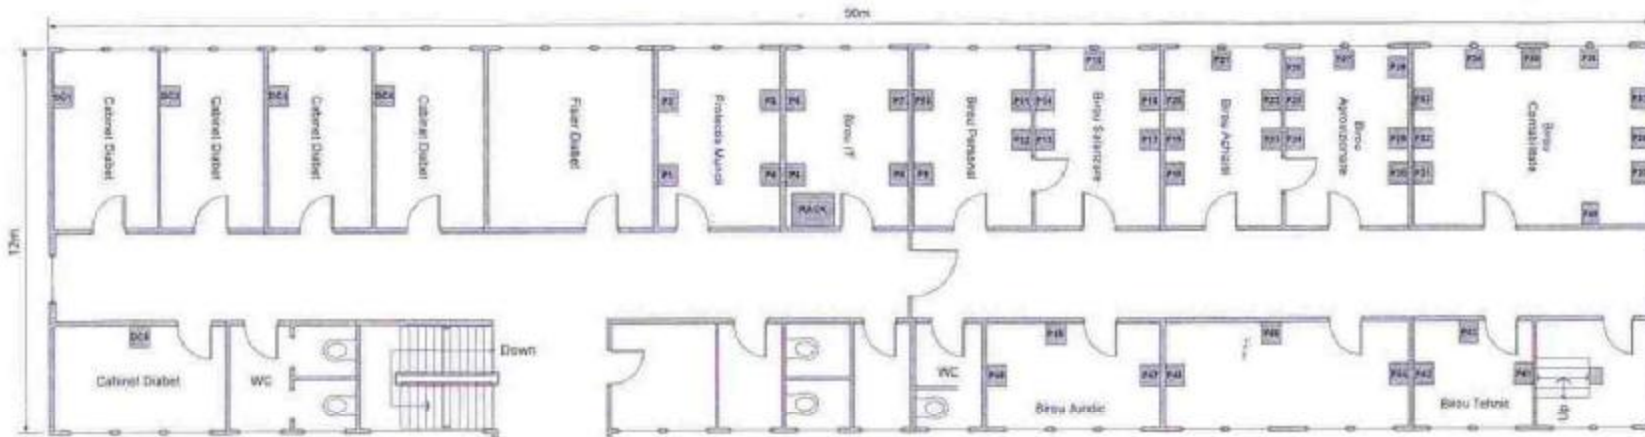

Plan amplasare prize Retea Calculatoare+Telefonie

Spitalul Clinic Judetean Mures
Directiune + Birouri Administrative


Policlinica Nr. 2
8-dul 1 Dec. 1918 Nr. 28 Tргу Mures



SCALA 1:500



PRIZE CALCULATOARE + TELEFONIE

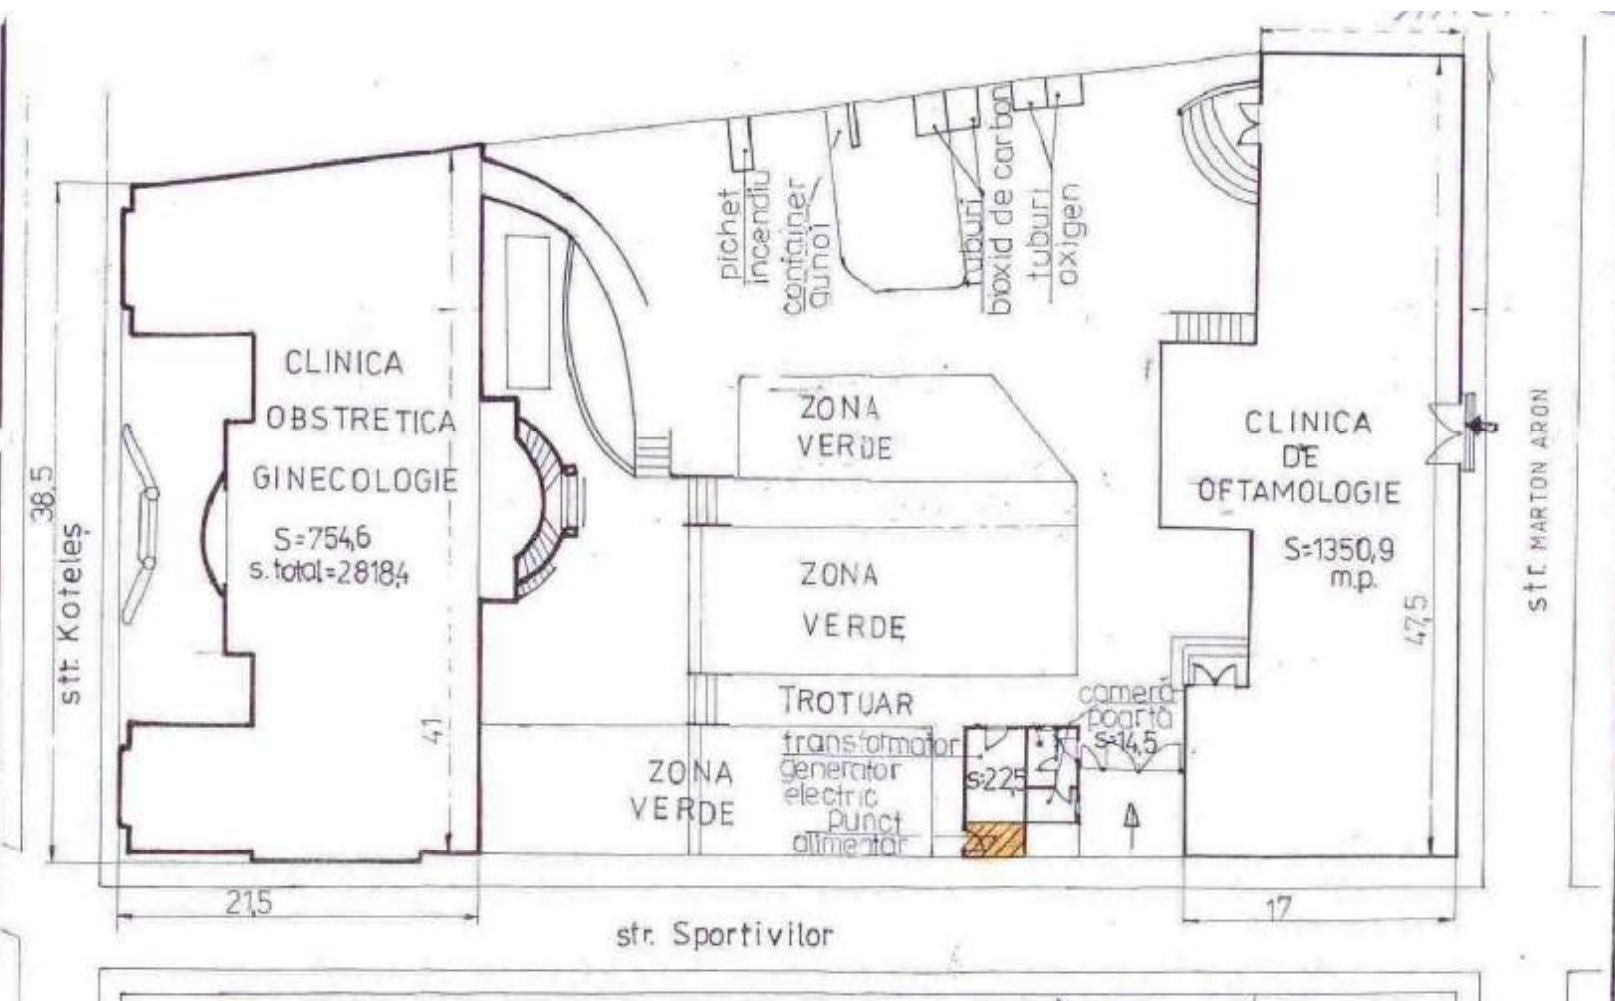

- PROIECT ALIMENTAȚIE = 12 mp


sef teh	ing M Nistor		PLAN DE SITUATIE PLAN DE INCADRARE IN ZONA	
desenat teh	I Lupu			
SPITALUL CLINIC JUDETEAN DE URGENTA TIRGU MURES		scară 1: 250	CLINICA DE OPTAMOLOGIE str. MARTON ARON	
		03.11.2004		

LEGENDA

- ZIDURI EXISTENTE
- ZIDURI PROIECTATE
- ZIDURI CARE SE SCOT
- STELPI SI DIAFRAGME DIN BETON ARMAT PROIECTATE

- ZIDURI PENTRU INTERFERA

- SE SCOT = 9,77mp²

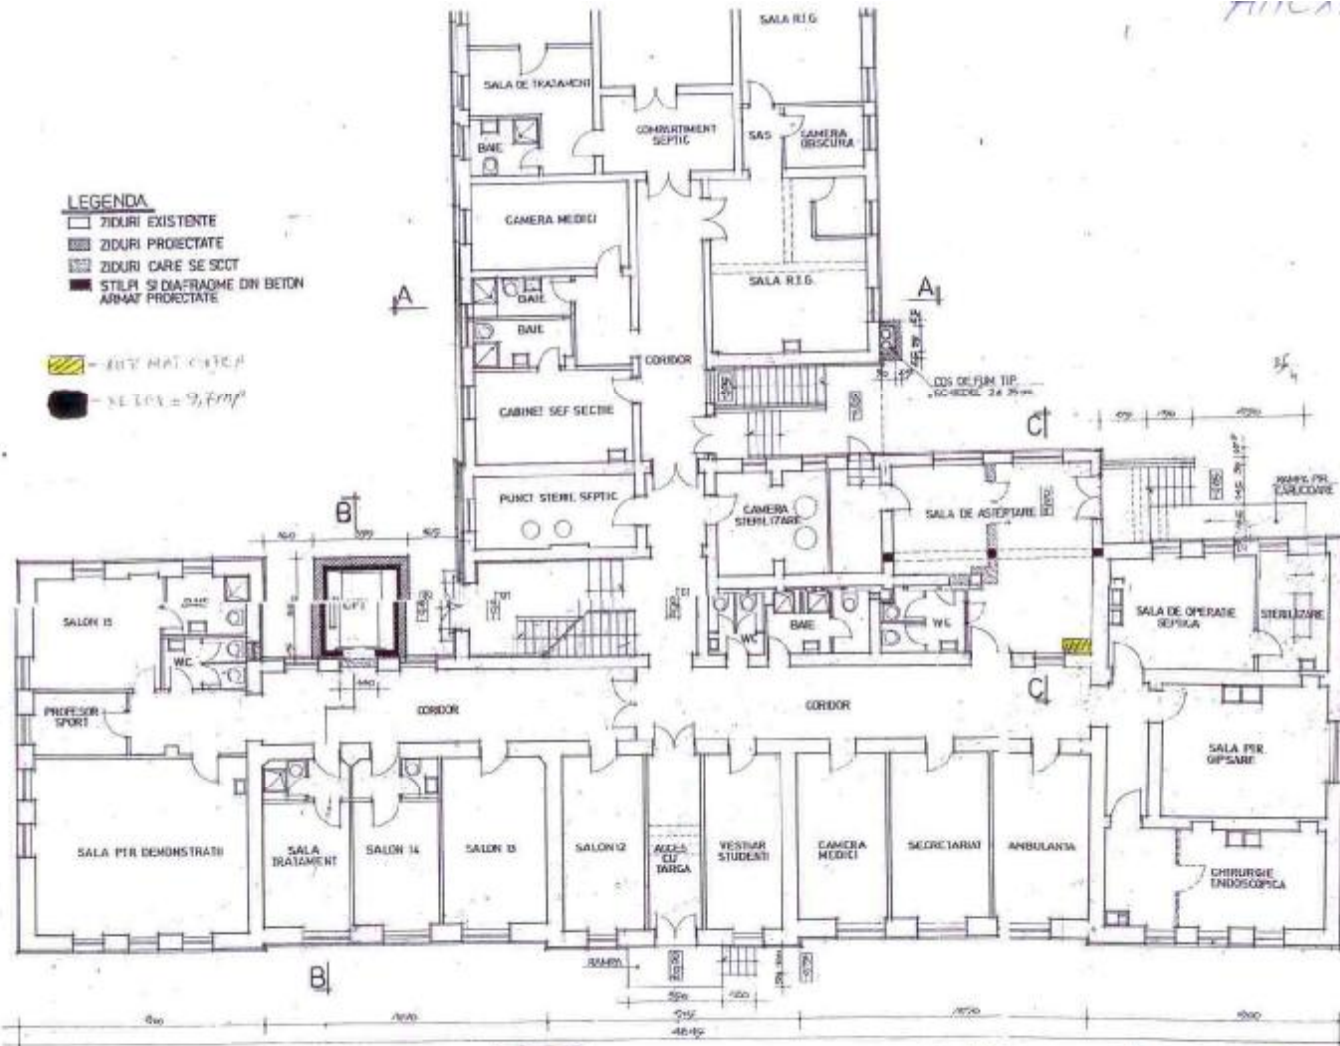

- SE SCOT = 9,77mp²

PLAN PARTE R SC.100


SC SALA CONSTRUCTION TG-MURES	REPARATI CAPITALE LA CLINICA DE ORTOPEDIE TG-MURES	PROIECTANT S.C. S.C. S.C. S.C. S.C. S.C.
PROIECTANT S.C. S.C. S.C. S.C. S.C. S.C.	SC PLAN PARTII	DATA A3

Plan de amplasament și delimitare a imobilului

26

Scara 1:1.000

Cadastral	Suprafața măsurată	Adresa imobilului	
3387	6175 mp	Str. Mihai Viteazu nr.31	
Acta Funciara nr.	UAT	Tg. Mures	

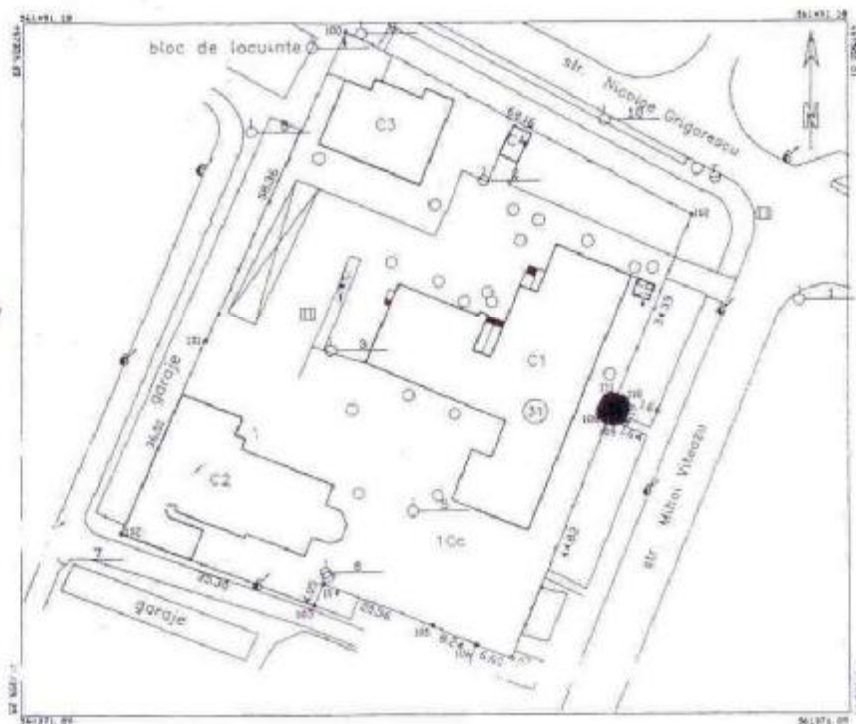


A. Date referitoare la teren				
Nr. parcelă	Categoria de folosință	Suprafața (mp)	Valoare de inventar (lei)	Mențiuni
	Cc	6175		Împrejmuit cu gard sarma și beton.
Total		6175		
B. Date referitoare la construcții				
Cod constr.	Suprafața construită la sol (mp)	Valoarea de inventar (mil. lei)	Mențiuni	
C1	1018	2.954	Spital Clinic-Sectia Ortopedie	
C2	584		Direcționea Spitalului Clinic	
C3	252		Laborator perfuzie	
C4	15		Statie de oxigen	
C5	9		Cabina portar	
Total	1893	2.954		
INVENTAR DE COORDONATE				
Sistem de proiecție STEREO 70				
Pct.	X	Y		Executant
Vezi verso				Date: 25.03.2007
Se confirmă suprafața din măsurători și introducerea imobilului în baza de date.				
<div style="border: 1px solid black; padding: 5px; display: inline-block;"> Oficiul de Cadastru și Publicitate Imobiliară Mures ing. ROBERT IEPURE consilier </div>				

$\blacksquare - XE 20 X = 9,7 \text{ mp}$

24703/15.05.2007


11/11/04

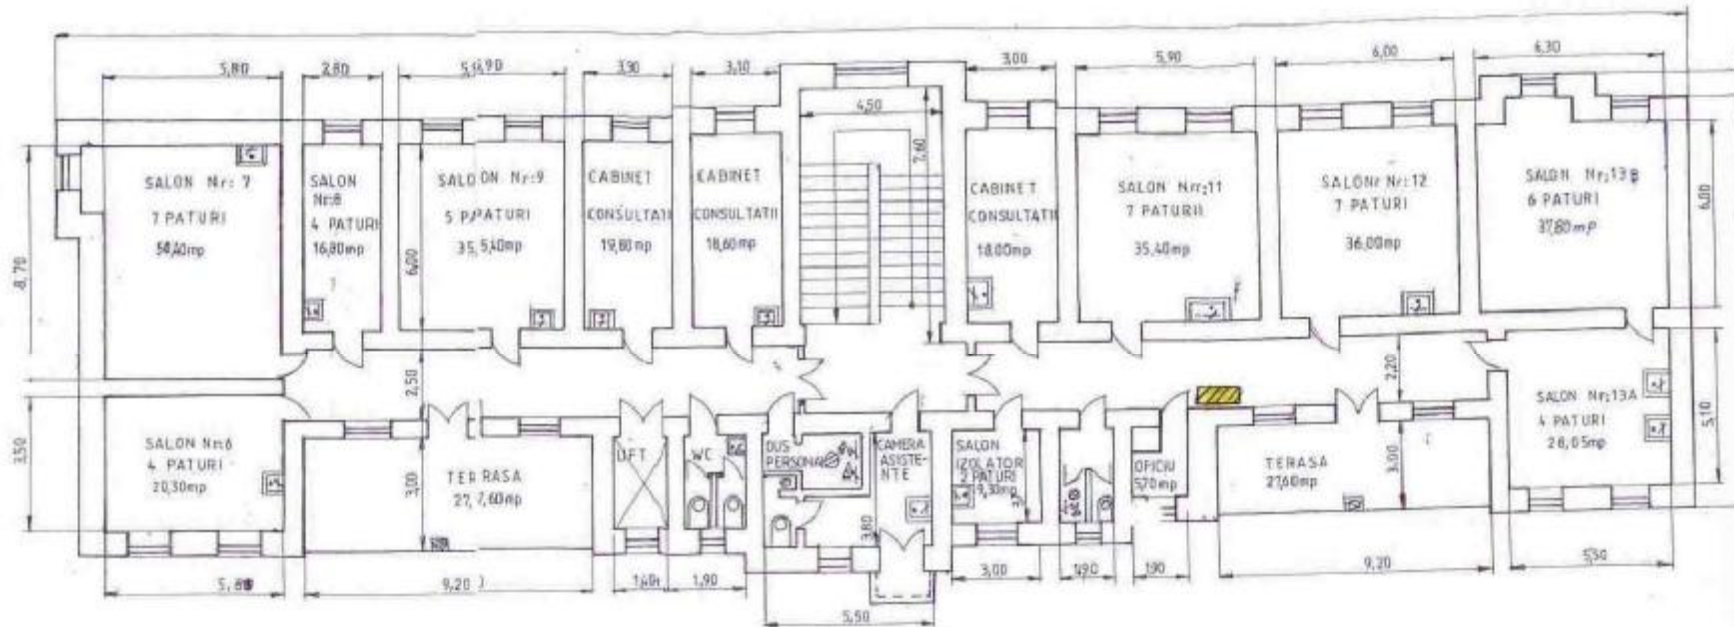


PLAN DE SITUATIE	
PLAN ETAJ 1	
CLINICA T.B.C.	
Str. Gh. Marinescu Nr. 5, Tg. Muz.	
672/1	
s-aș fi h. s-aș fi h. s-aș fi h. s-aș fi h. desenat teh. 11/11/04	SCOPUL 1:100 ZLV.2004
SPITALUL CLINIC JUDEȚEAN DE URGENȚĂ TIRGU-MUREȘ	


■ - AUTOMAT CAFEA

ANEXA 7

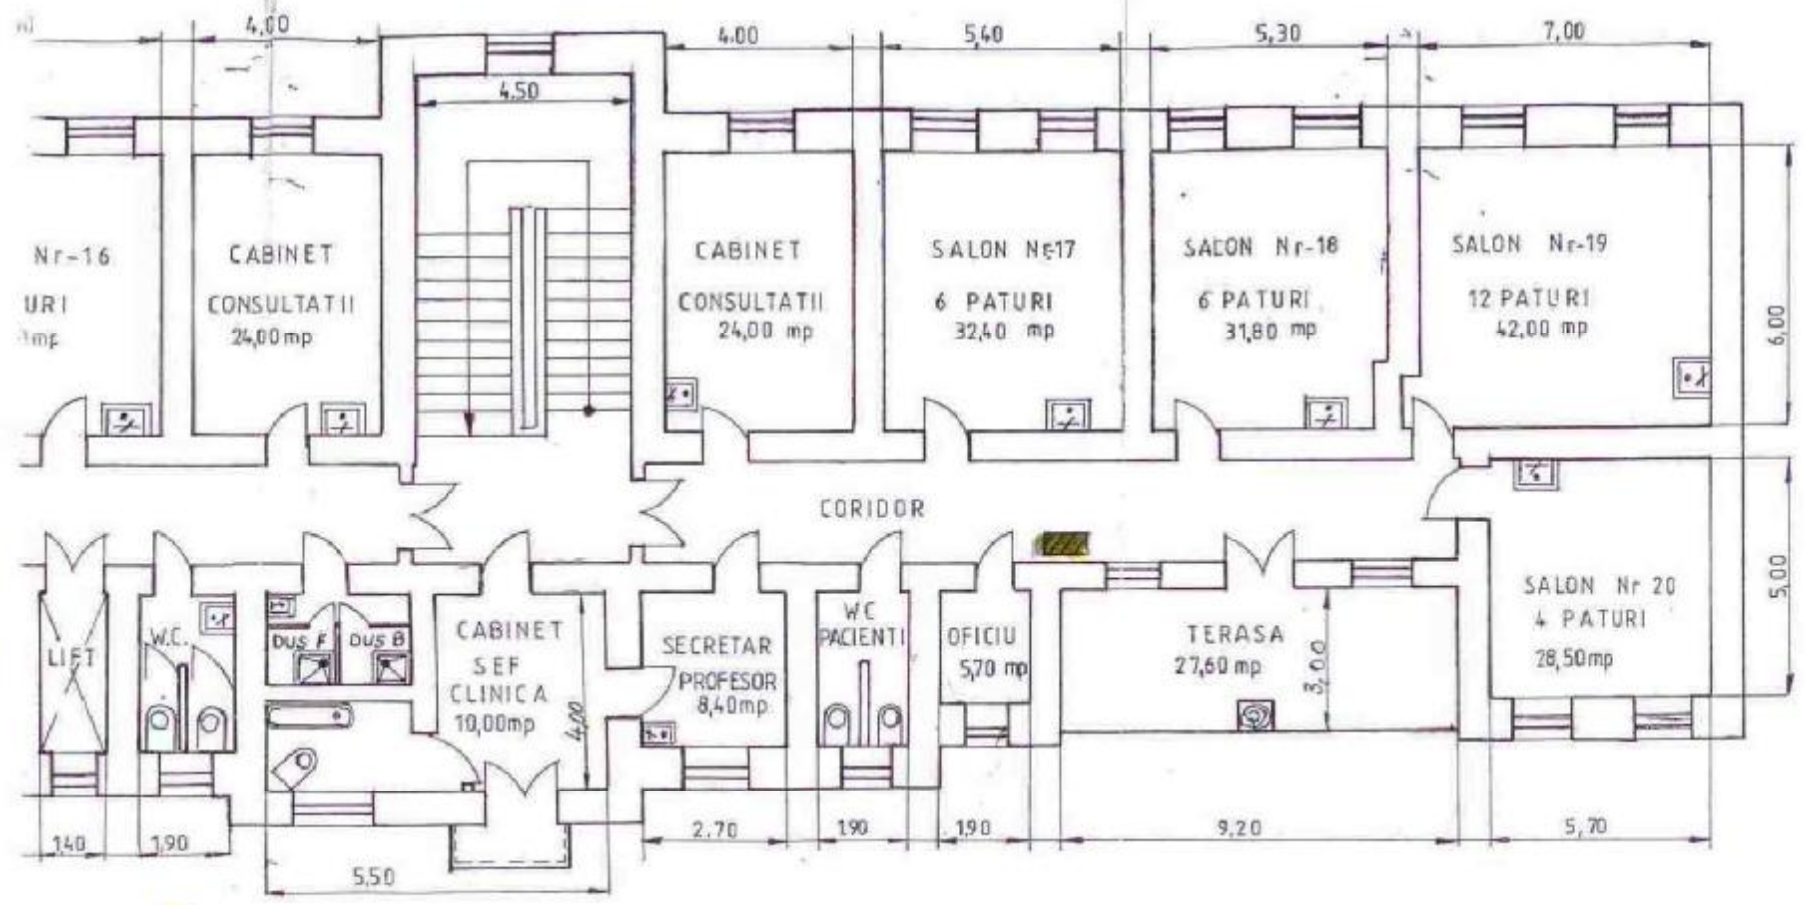


 - AUTOMAT CAFEA

sef teh	ing M. Nistor		PLAN DE SITUATIE	
desenat	feh I. Lupu		PLAN ETAJ 2	
SPITALUL CLINIC JUDETEAN DE URGENTA TIRGII MURFES		scara 1/100 26-V-2006	CLINICA T.B.C. Str. Gh. Marinescu nr.5 Ta. Mures	

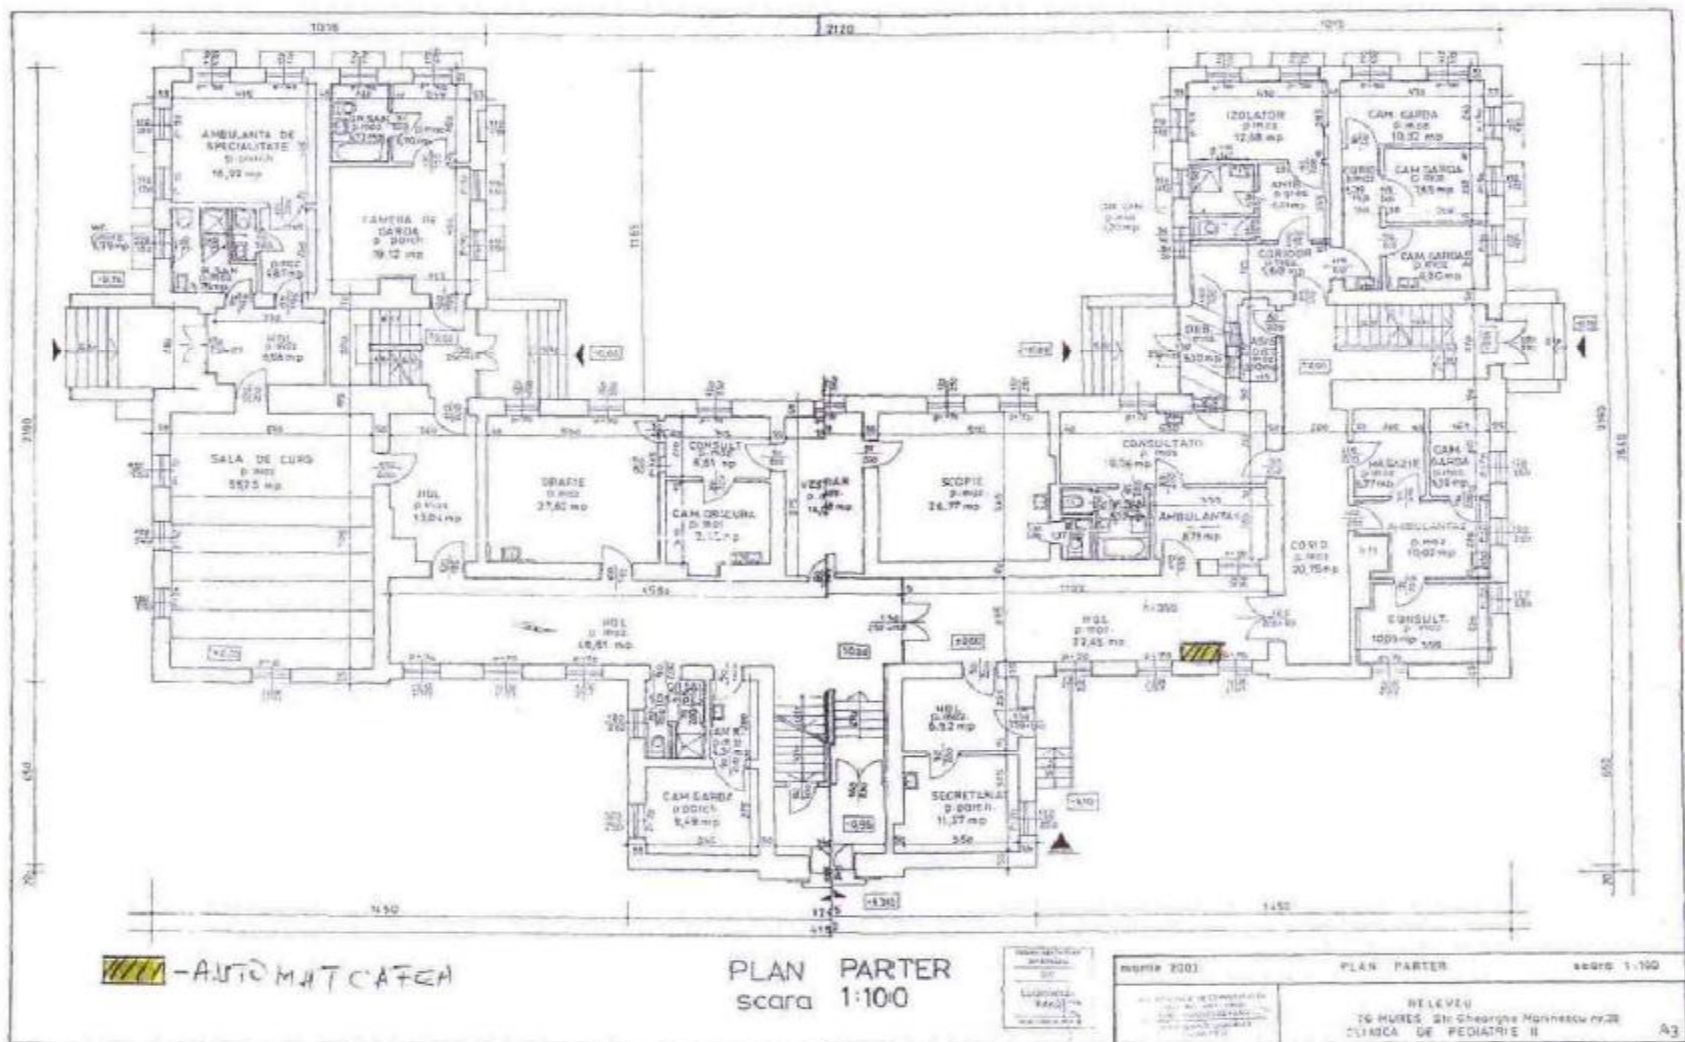

ANEXA 1

SECTIUNE C-C
PLAN DEMISOL, SC.1-100, PSIHIATRIE I

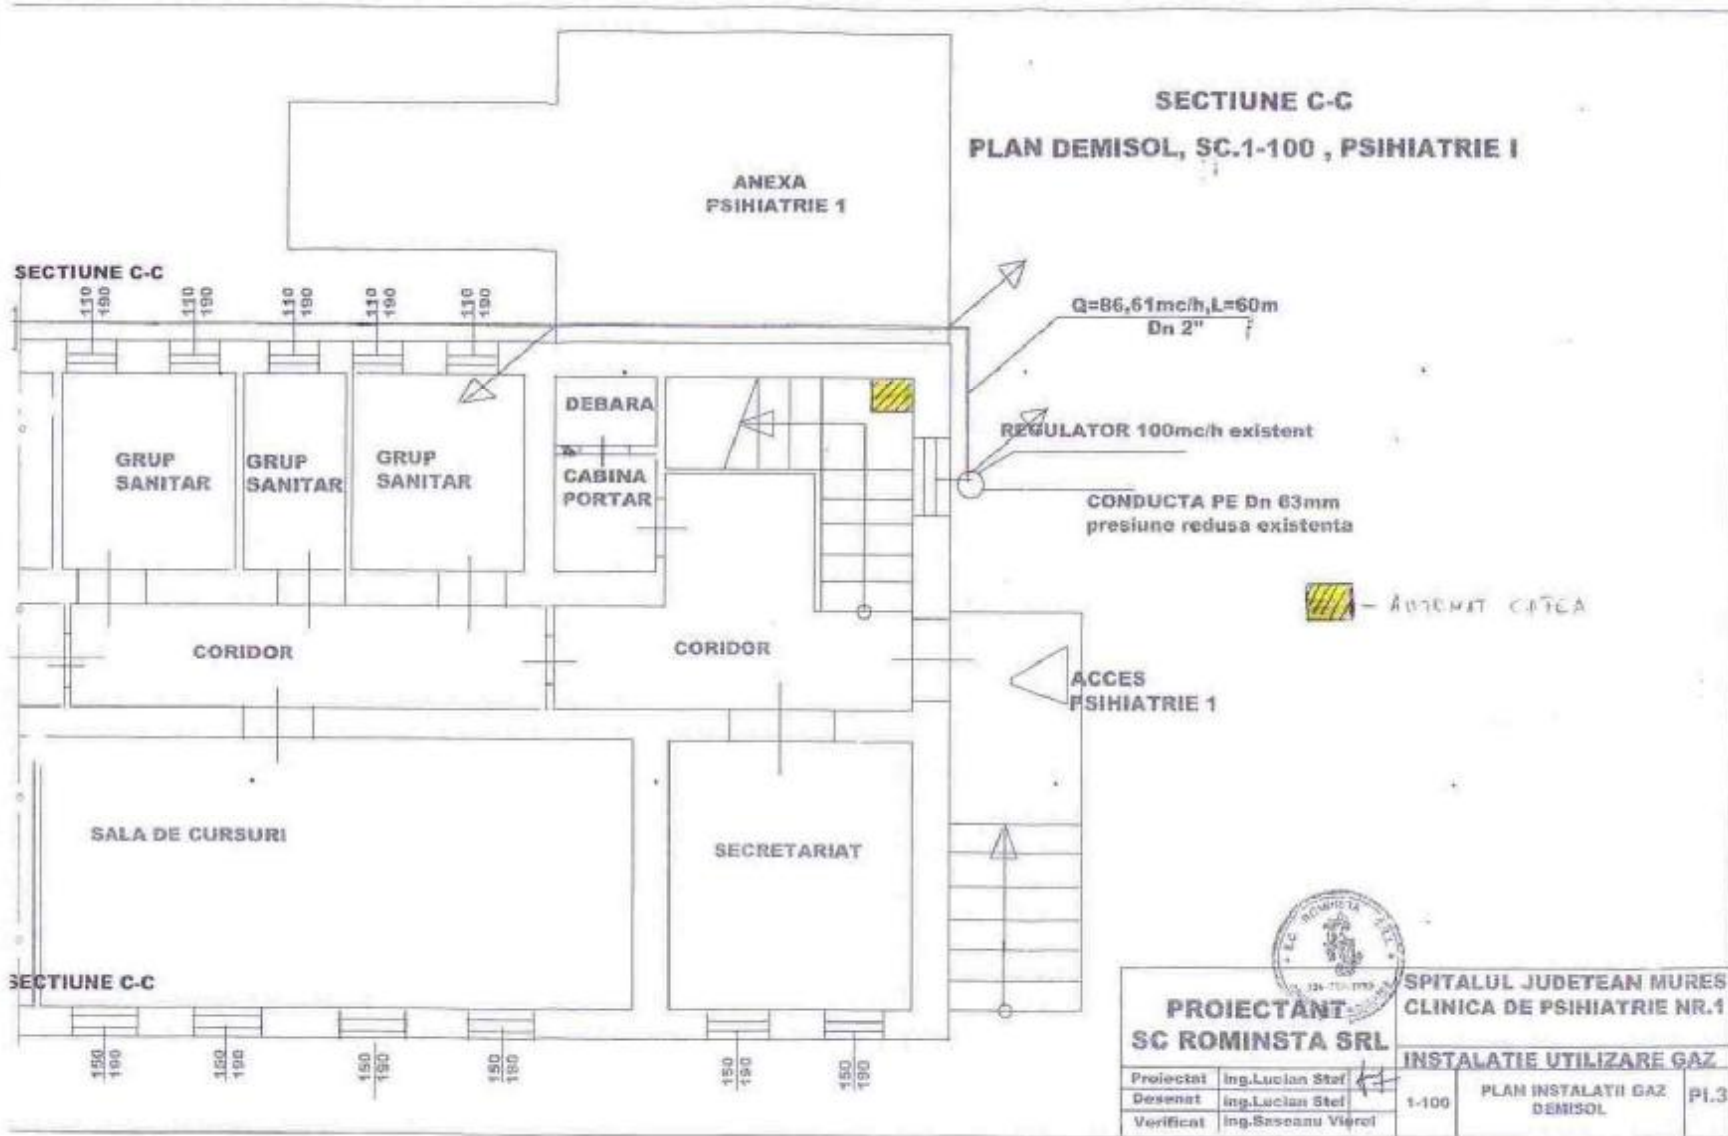

- AVANAT GAZ



PROIECTANT		SPITALUL JUDETEAN MURES	
SC ROMINSTA SRL		CLINICA DE PSIHIATRIE NR.1	
INSTALATIE UTILIZARE GAZ			
Proiectat	Ing. Lucian Stel	1-100	PLAN INSTALATII GAZ DEMISOL
Desenat	Ing. Lucian Stel		
Verificat	Ing. Sasceanu Viorel		
			PI.3

SECTIUNE A-A


PLAN DEMISOL, SC.1-100 , PSIHIATRIE II

Priza de aer 200cmp
Gol de evacuare 200cmp

Cos de fum proiectat 300mm
EV.2"

Teava Dn 2"
L=60m Q=84,6mc/h

SECTIUNE A-A

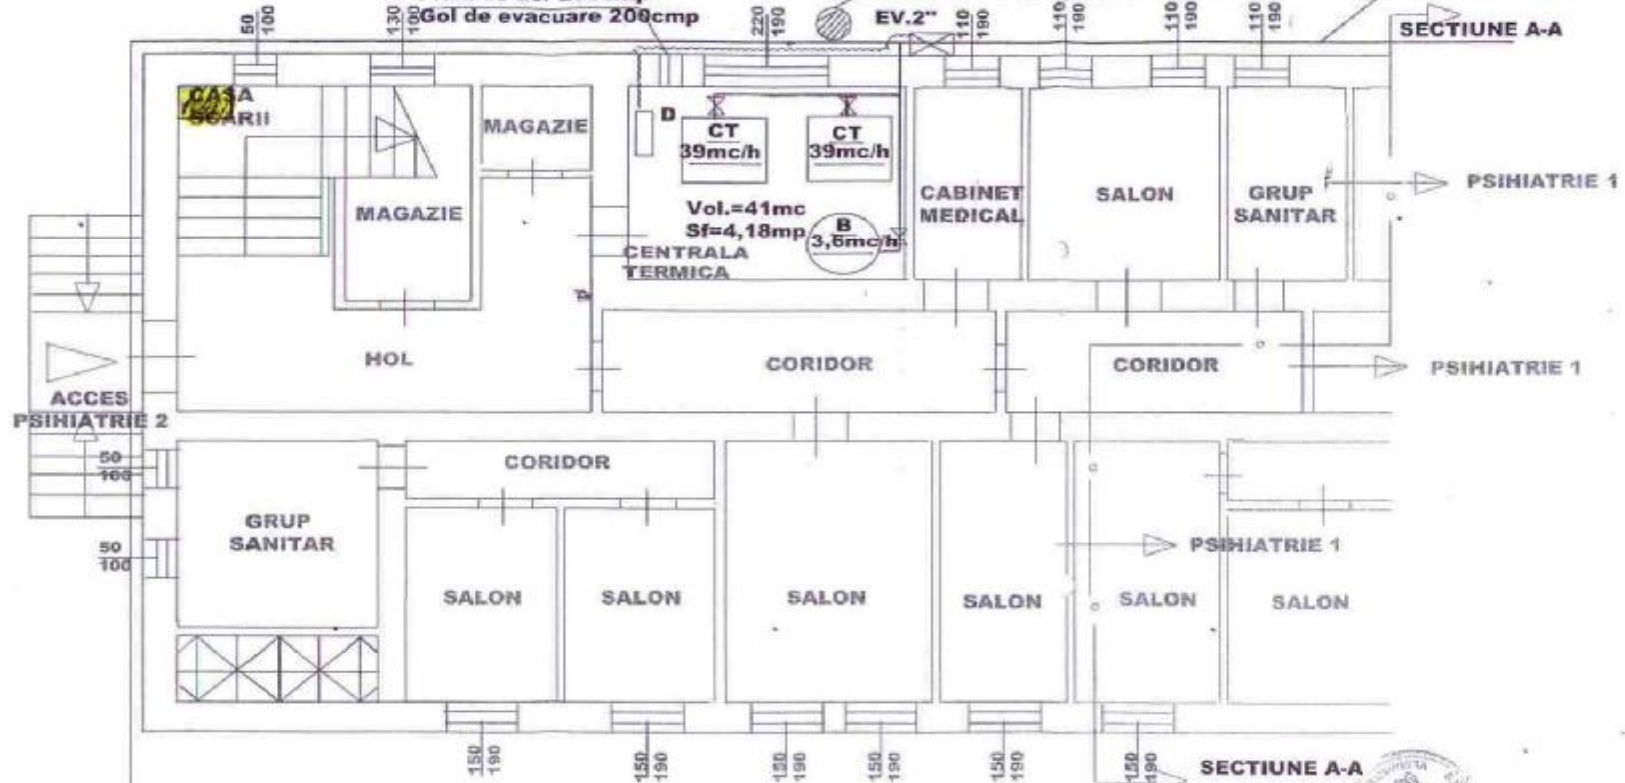

SPRE PSIHIATRIE II
TOXICOMANI Dn 1", Q=3,0mc/h


- AUTOMAT CAFEA


PROIECTANT
SC ROMINSTA SRL

Proiectat	Ing. Lucian Stef
Desenat	Ing. Lucian Stef
Verificat	Ing. Saseanu Viorel

SPITALUL JUDETEAN MURES
CLINICA DE PSIHIATRIE NR.2

INSTALATIE UTILIZARE GAZ		
1-100	PLAN INSTALATII GAZ DEMISOL	PI,1

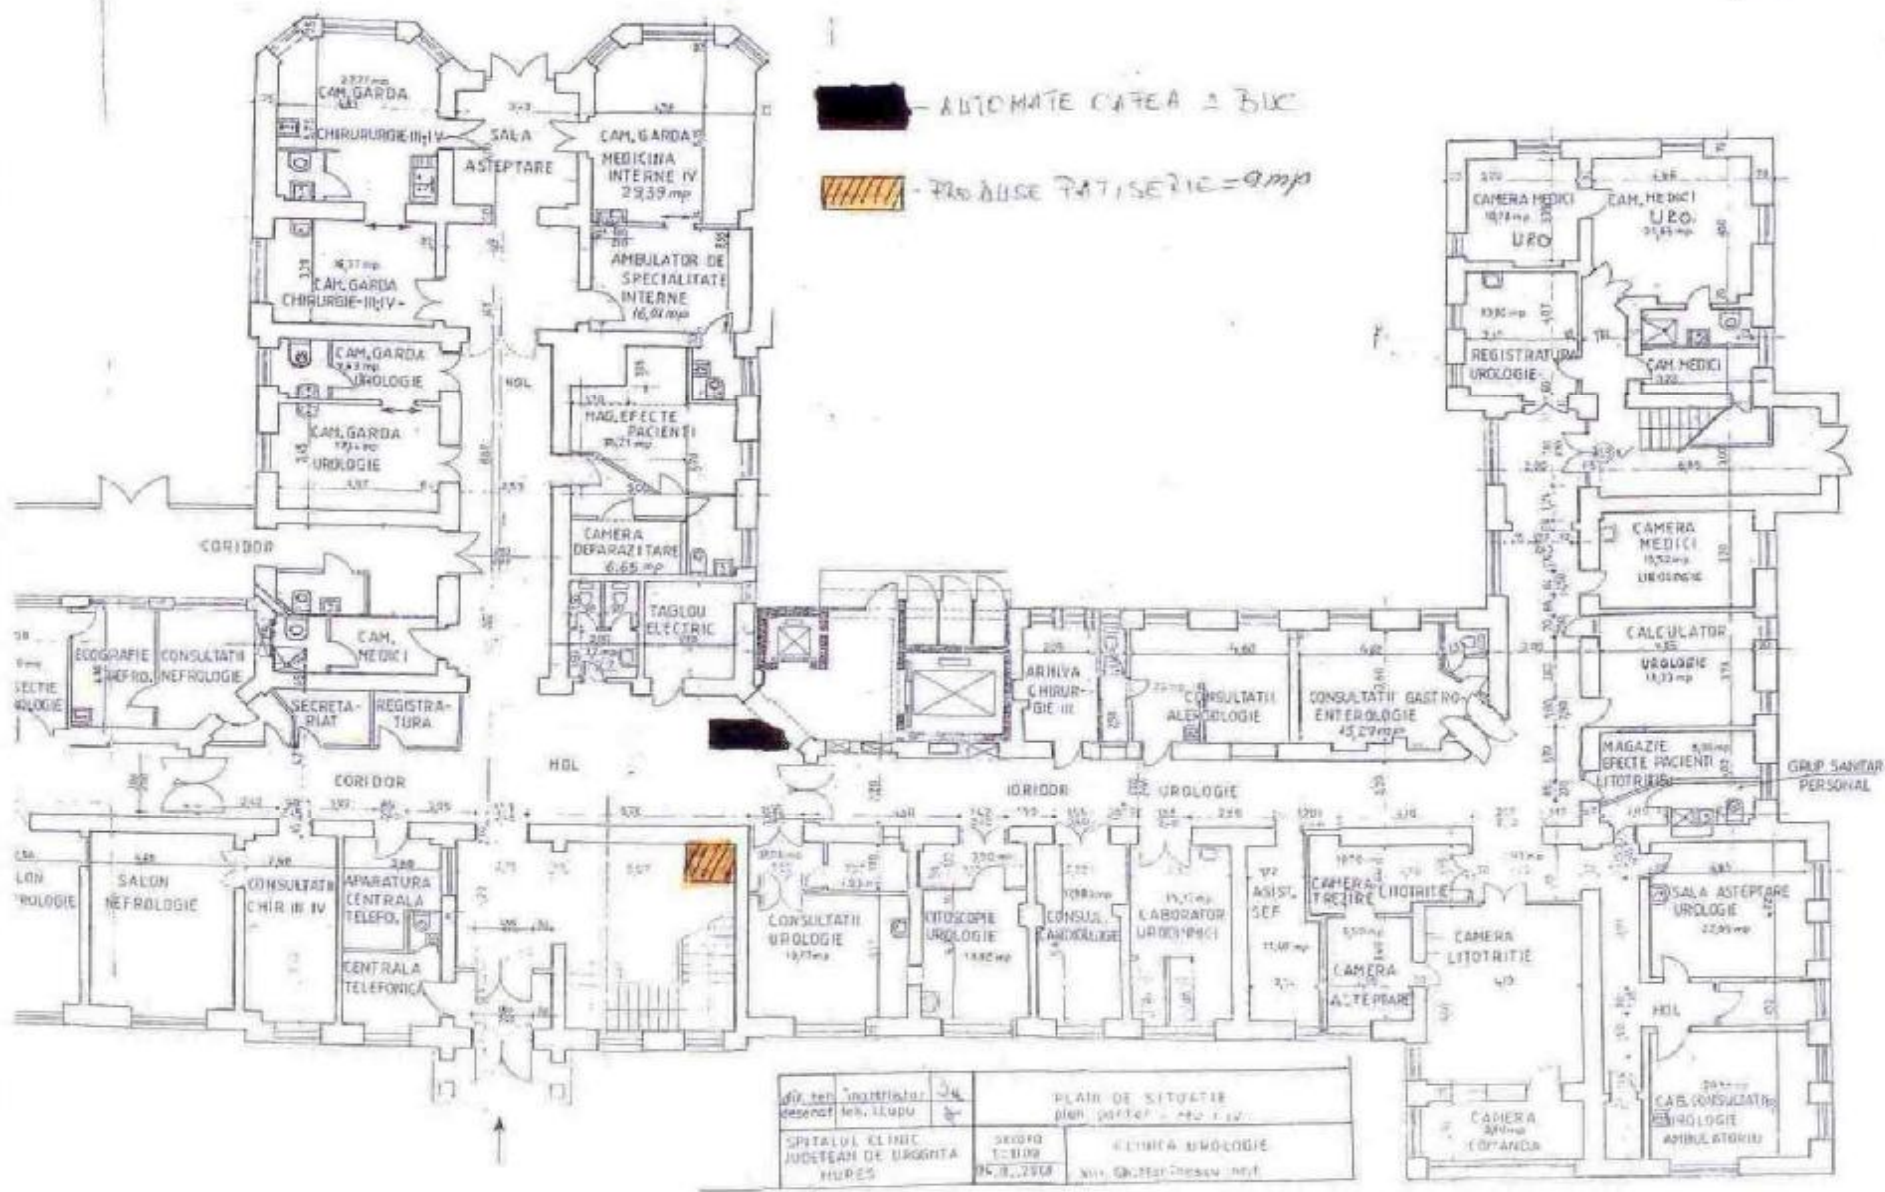

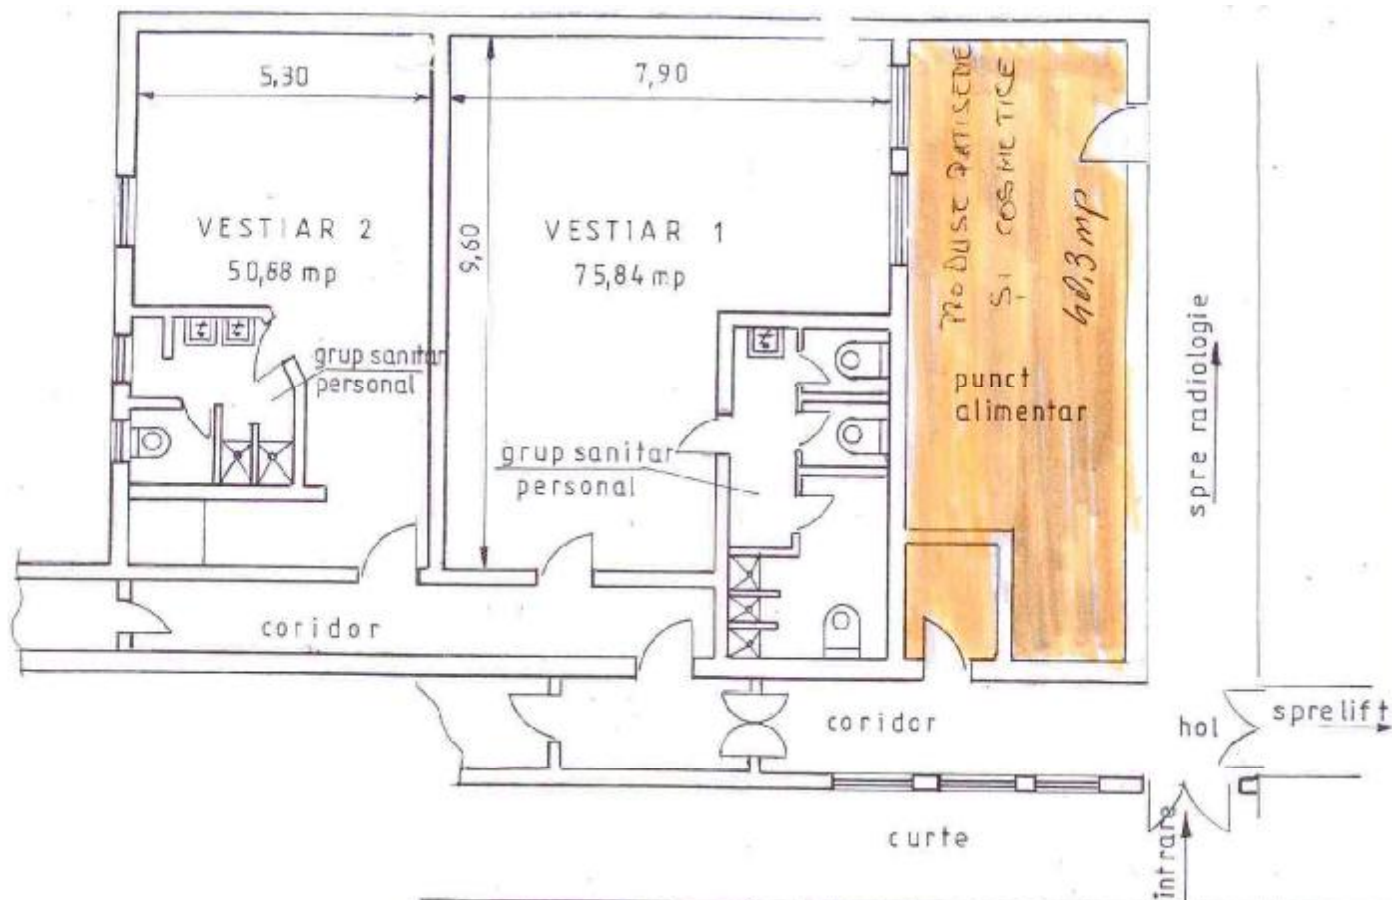

sef teh	sing. Pop S.		PLAN DE SITUATIE	
desenat	teh. Lupu I.		Plan parter - plan vestiare CHIRURGIE	
SPITALUL CLINIC JUDETEAN DE URGENTA MUREȘ		scara 1:100	CLINICA CHIRURGIE -III-IV - CLINICA UROLOGIE, MEDICALA-IV.	
		1000 0000	str. Gh. Mărinescu, Nr. 1	