




POPULAȚIA ȘI REȚEAUA DE LOCALITĂȚI - situația existentă -

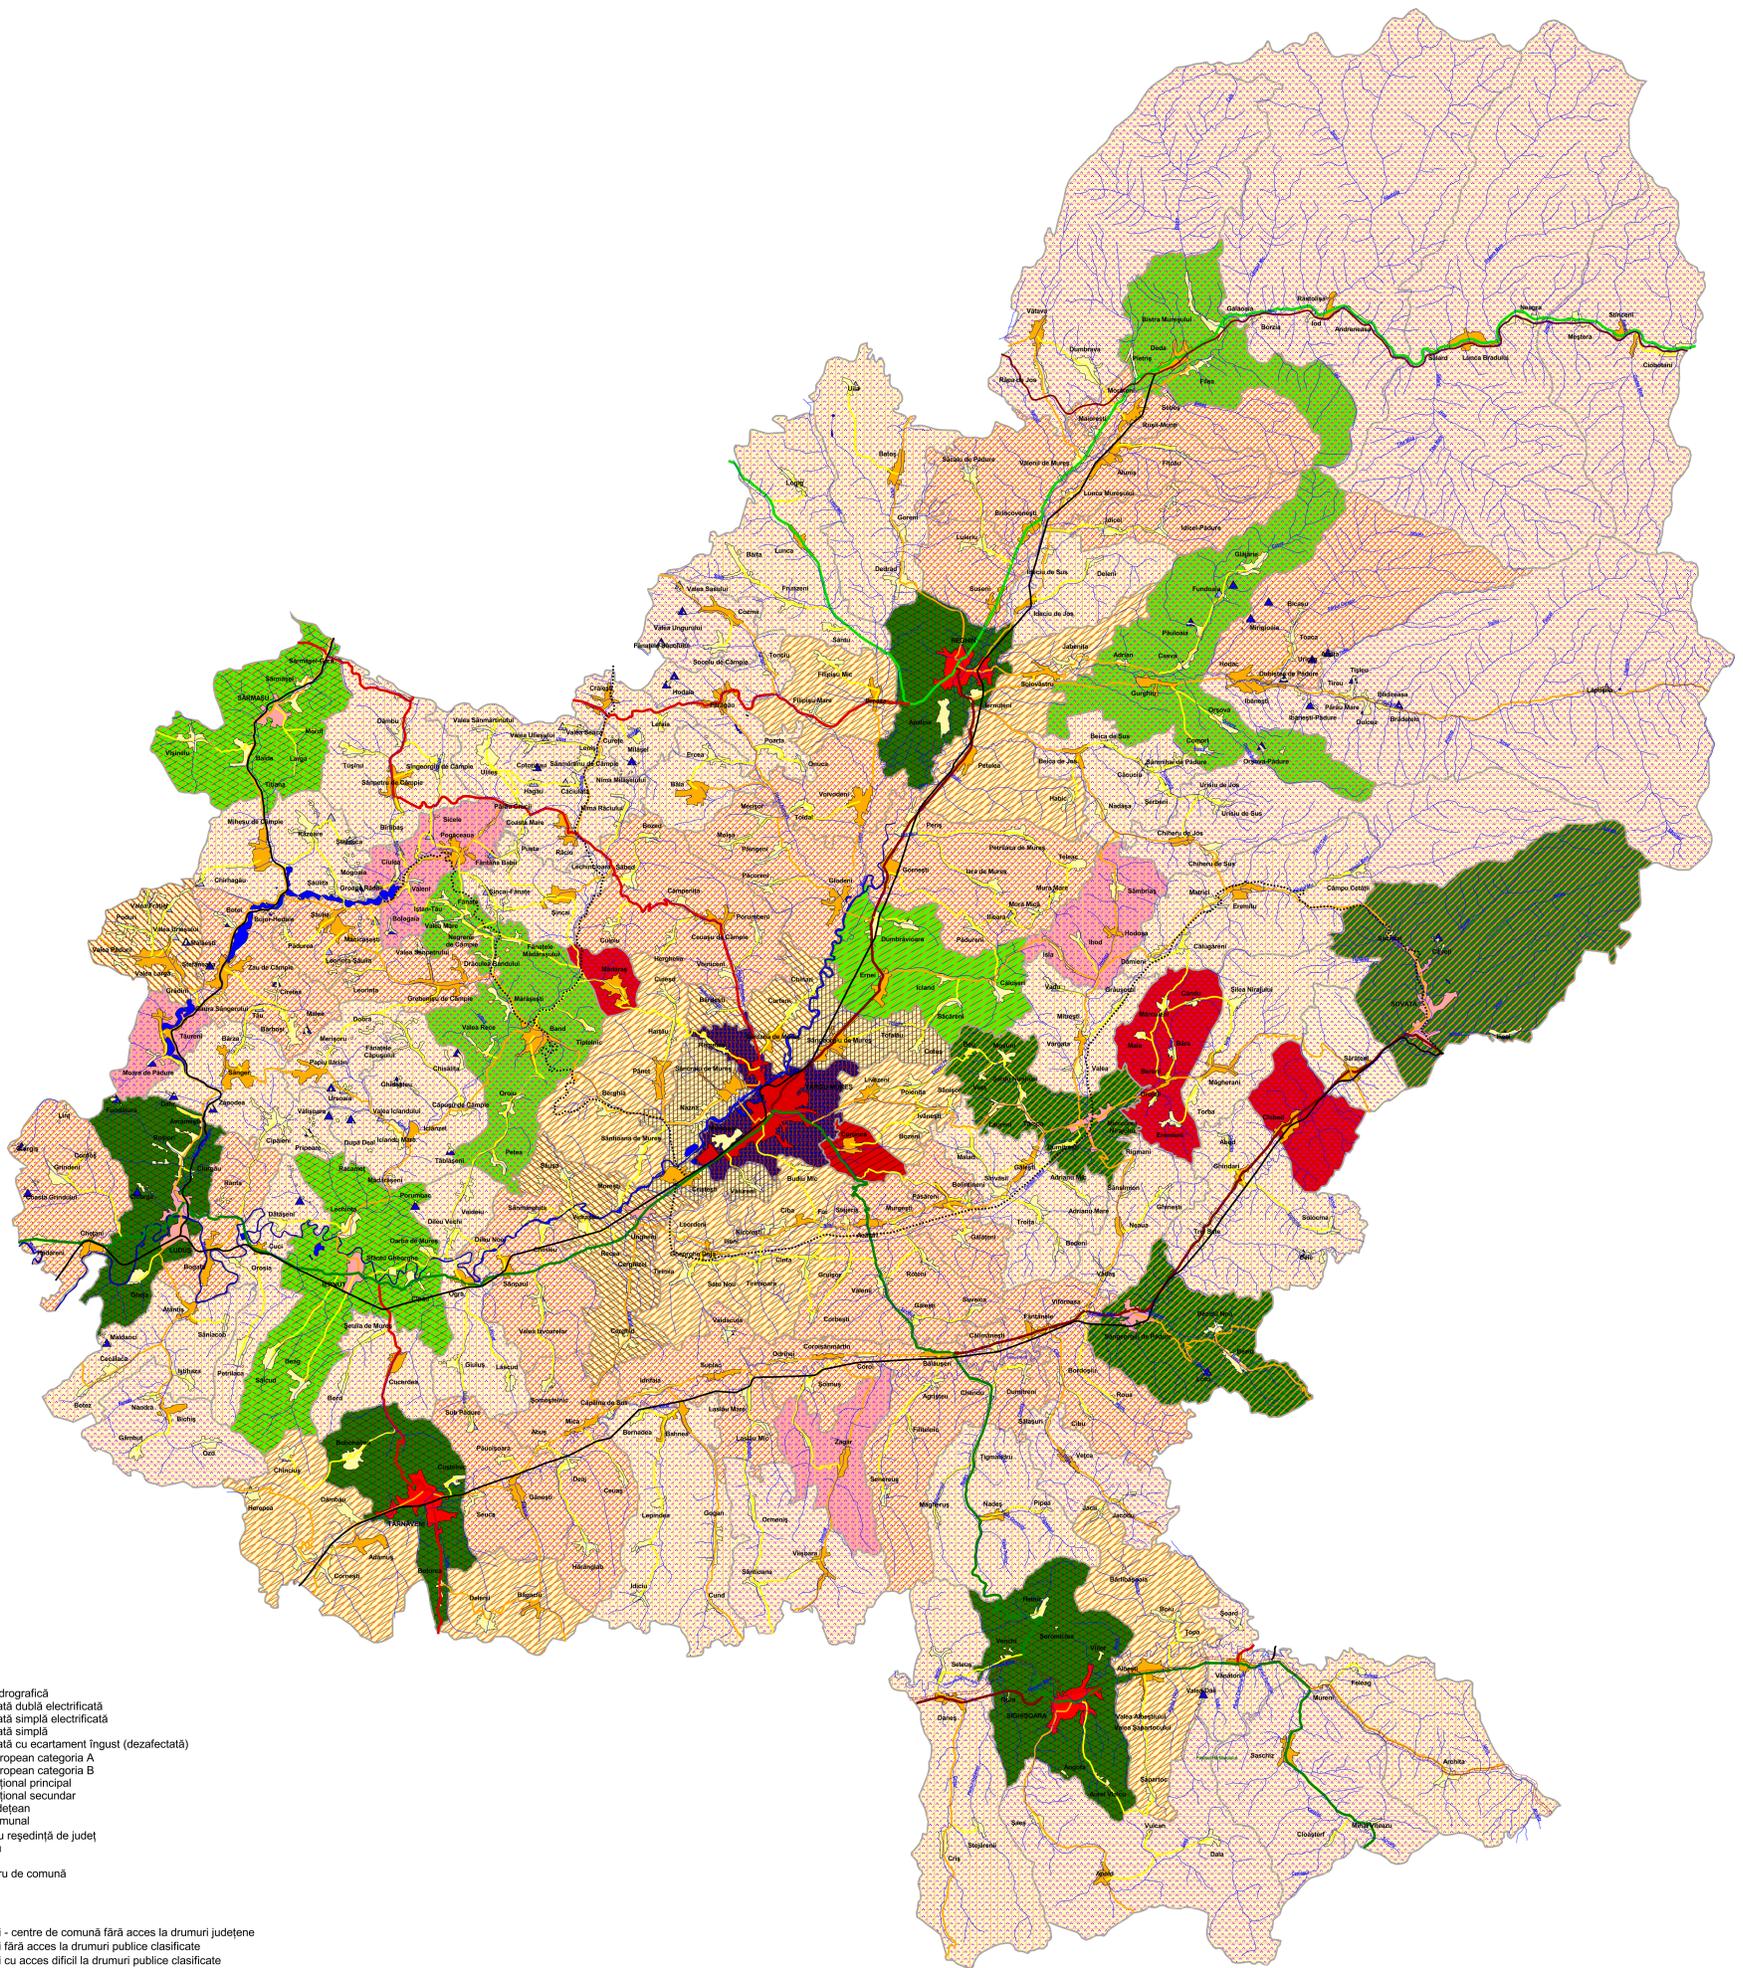

- Rețea hidrografică
 - Linie ferată dublă electricată
 - Linie ferată simplă electricată
 - Linie ferată simplă
 - Linie ferată cu ecartament îngust (dezafectată)
 - Drum european categoria A
 - Drum european categoria B
 - Drum național principal
 - Drum național secundar
 - Drum județean
 - Drum comunal
 - Municipiu reședință de județ
 - Municipiu
 - Oraș
 - Sat centru de comună
 - Sat
 - Lacuri
- Accesibilitate
- Localități - centre de comună fără acces la drumuri județene
 - Localități fără acces la drumuri publice clasificate
 - Localități cu acces dificil la drumuri publice clasificate
- Densitatea populației sub 25 loc/kmp
- 25 - 50
 - 50 - 100
 - 10 - 200
 - peste 200 loc/kmp
- Tipologia funcțională a localităților
- Centru urban cu funcții complexe
 - Centre urbane cu funcții industriale și de servicii
 - Comune cu funcții mixte
 - Comune cu funcții agricole și altele specifice sectorului primar
- Servicii publice
- U.A.T. cu instituții de învățământ primar și gimnazial, bibliotecă și cabinet medical
 - U.A.T. cu instituții de învățământ primar și gimnazial, fără bibliotecă și fără cabinet medical
 - U.A.T. cu instituții de învățământ liceal și/sau profesional, bibliotecă și cabinet medical
 - U.A.T. cu instituții de învățământ liceal și/sau profesional, bibliotecă și spital sau centru de sănătate
 - U.A.T. cu instituții de învățământ primar și gimnazial, bibliotecă și fără cabinet medical
 - U.A.T. cu instituții de învățământ superior, bibliotecă și spitale

Proiectant	UNIVERSITATEA BABEȘ-BOLYAI CLUJ-NAPOCA FACULTATEA DE GEOGRAFIE	Proiect	REACTUALIZARE PLAN DE AMENAJARE A TERITORIULUI JUDEȚEAN - JUDEȚUL MUREȘ	Proiect nr.
Director	Prof. univ. dr. J. Benedek	Beneficiar	CONSILIUL JUDEȚEAN MUREȘ	Data sept. 2008
Director adj.	Șef lucrări dr. T. Man			
Proiectat	Conf. dr. V. Bodocan	Planșa	POPULAȚIA ȘI REȚEAUA DE LOCALITĂȚI - situația existentă -	Scara 1:150.000
Desenat	Șef lucrări dr. T. Man			
	Șef lucrări dr. I. Fodorean			
	Asist. univ. C. Moldovan			