


Anexa 4
 Imobil Str. Gh. Mironescu
 nr. 1. - Porter
 - Produs de
 portier 4 m

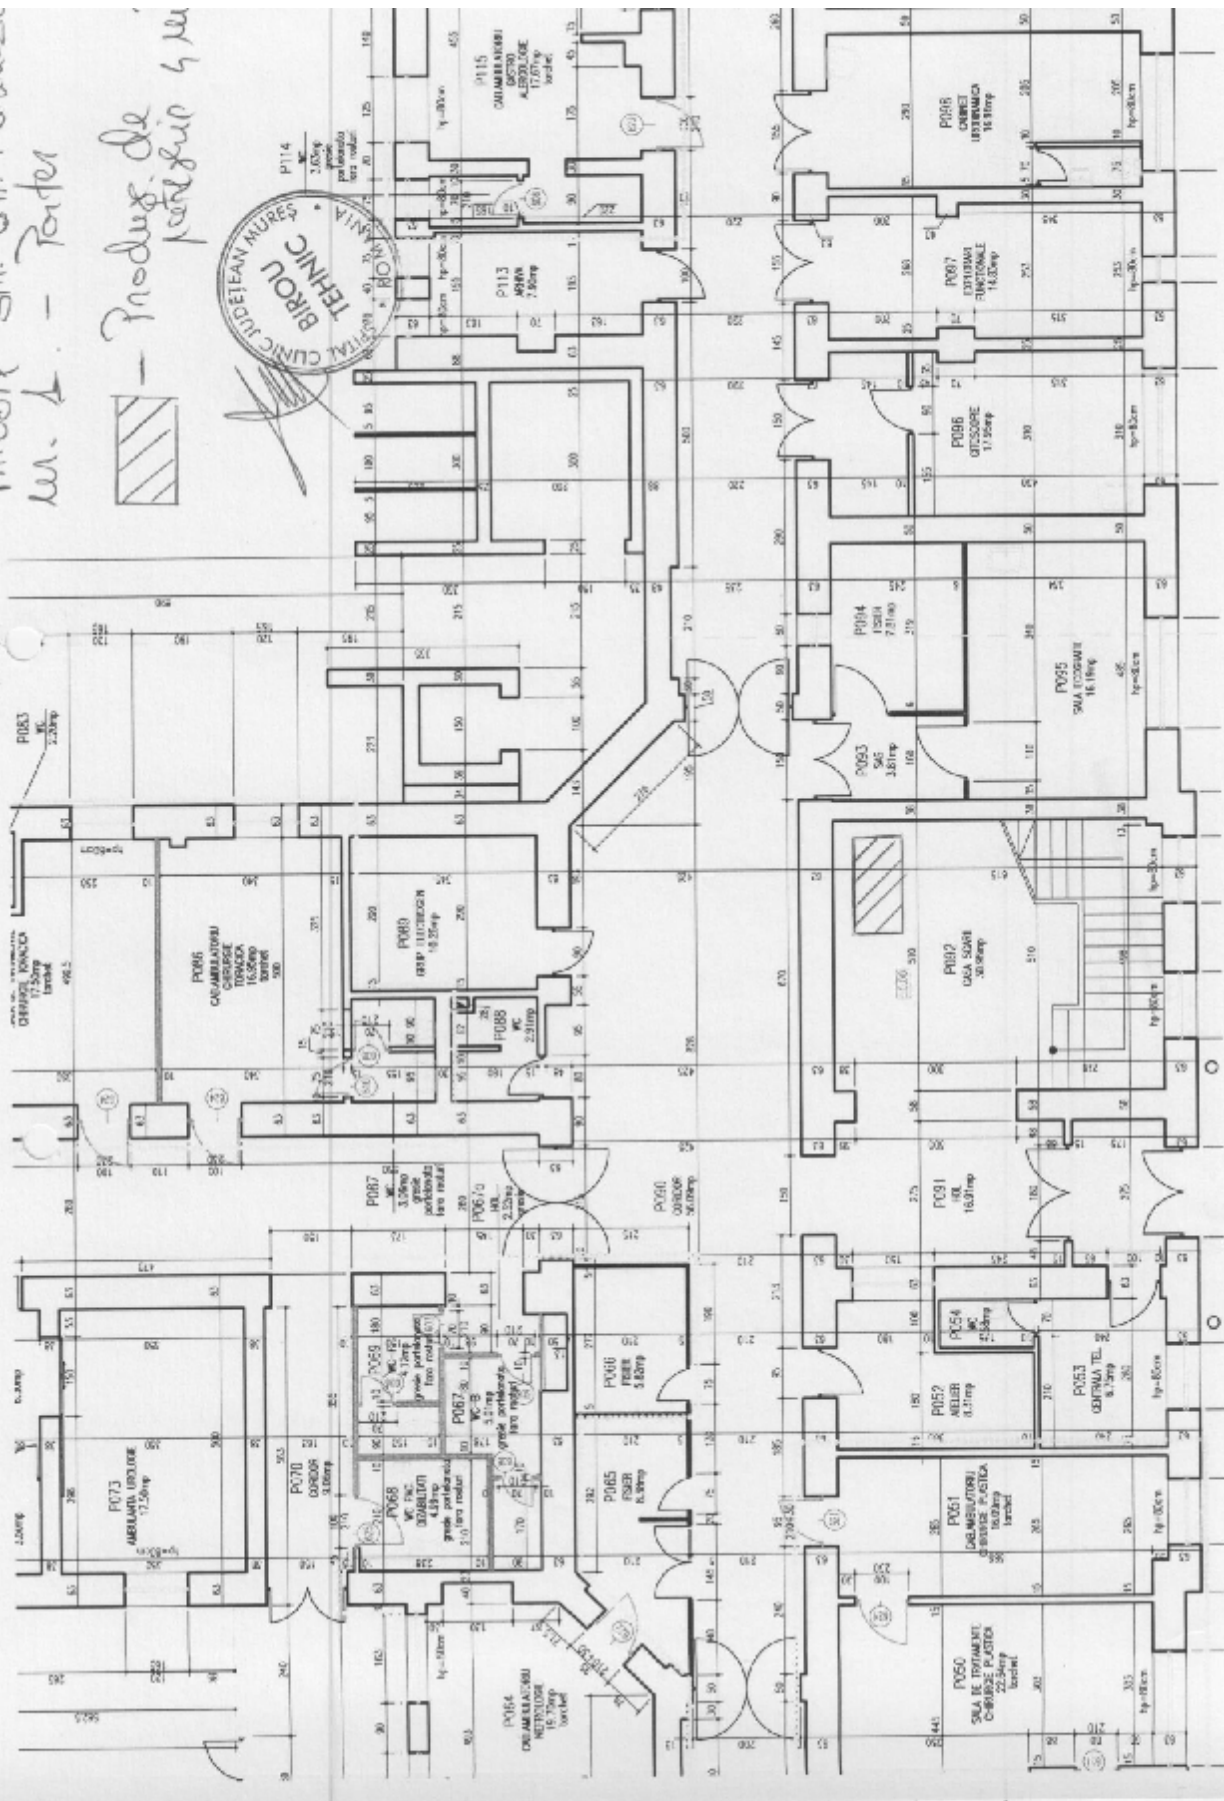


AUXO 2


IMOBIL SAU SAU...
Porte



- Automat de cafea

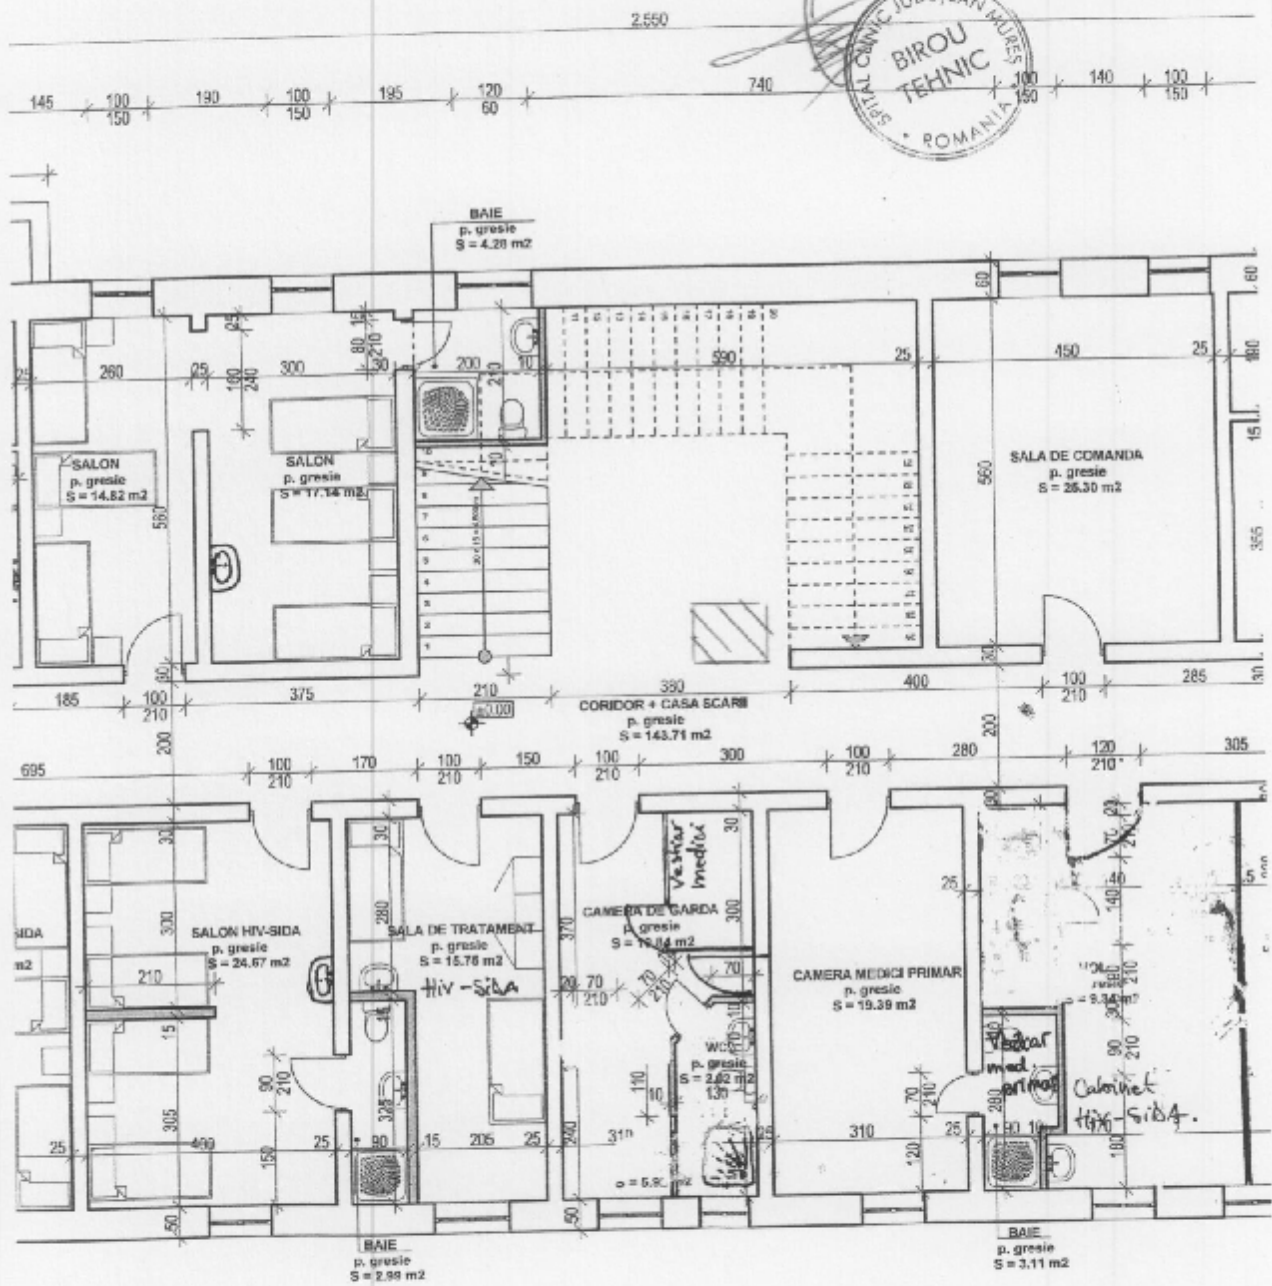


Clinica de boli infectioase
Plan parter modifiator Sc 1:100

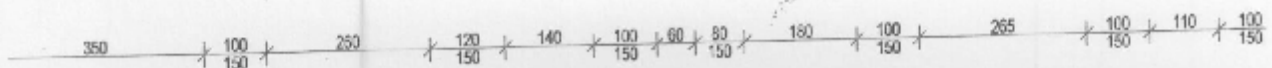


Anexa 3

Imobil B-dul 1 Dec 1918
Nr. 24-26, Etaj II

- Automat de coca
Nr. 2

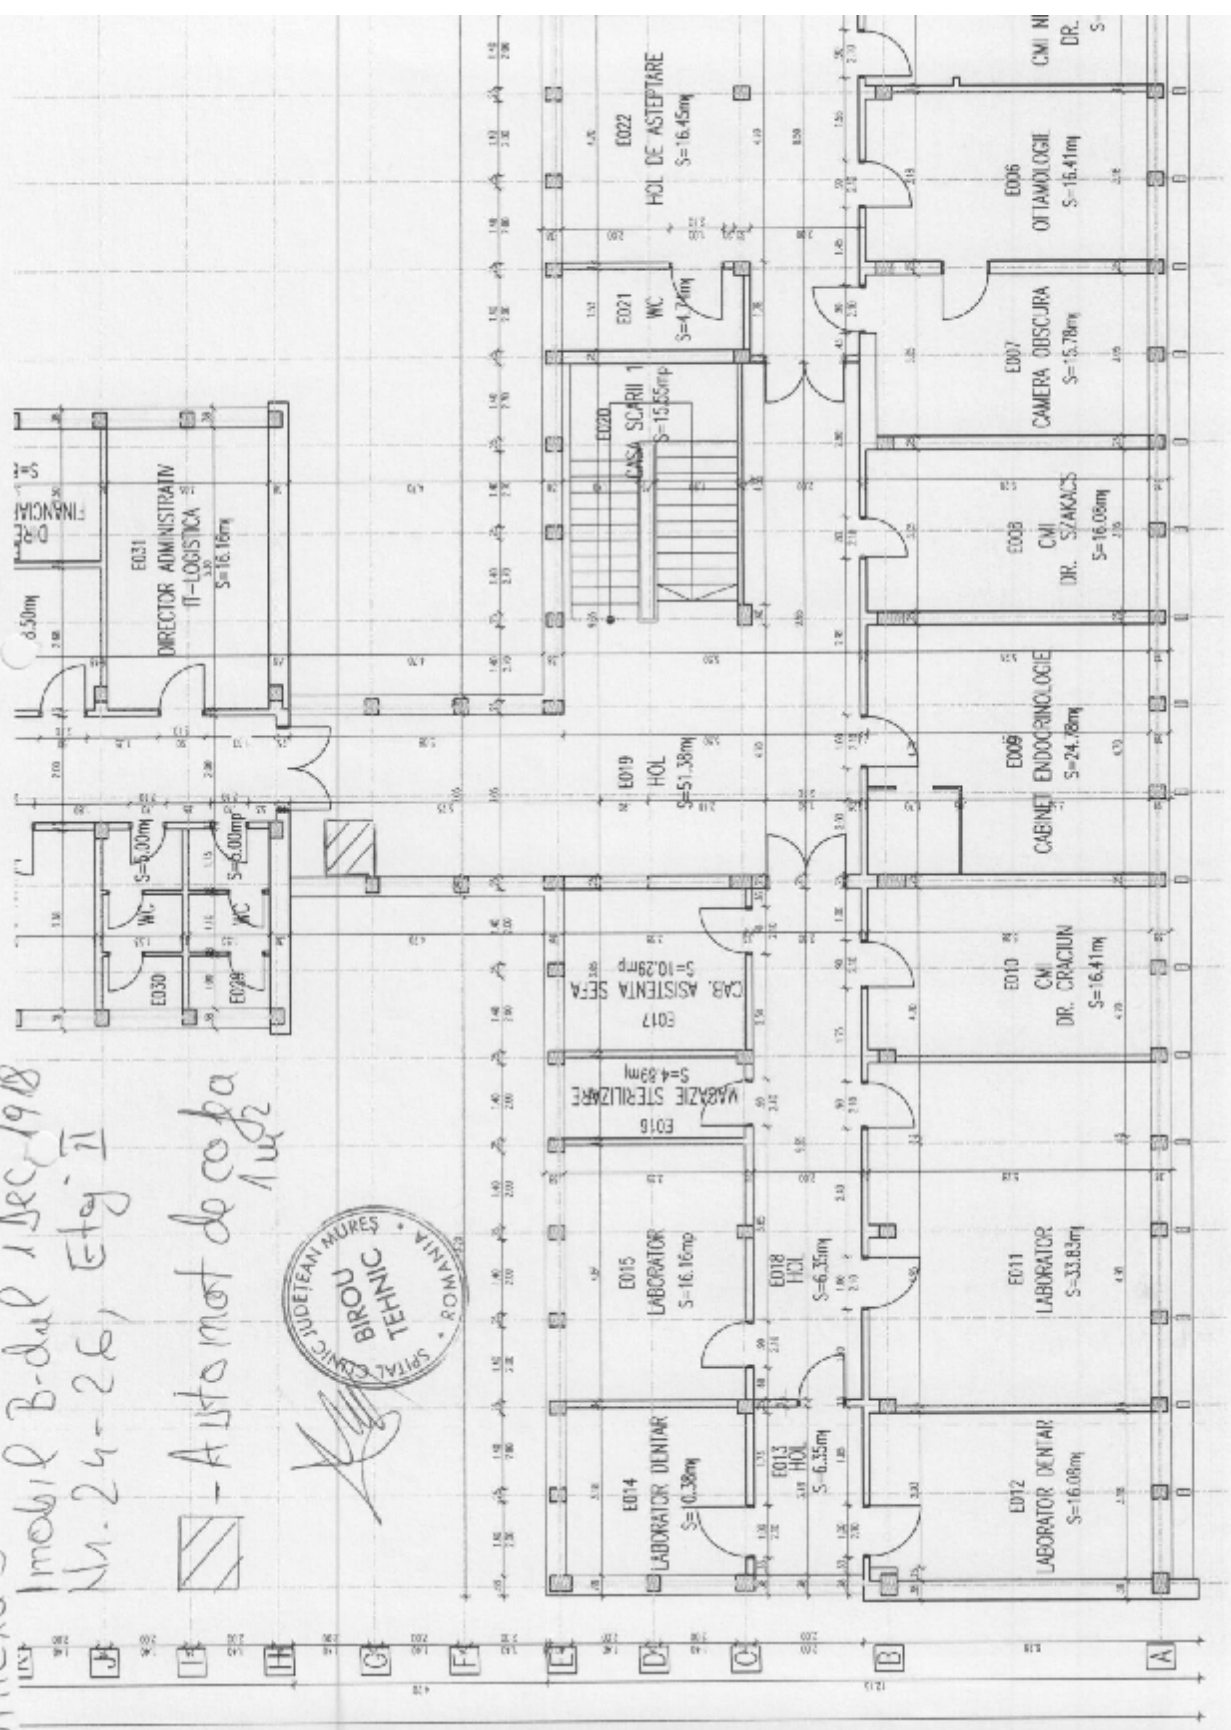


Imobil Str. Gh. Marinescu M.3
 Parter
 ▨ - Automat de cafea-1 m²

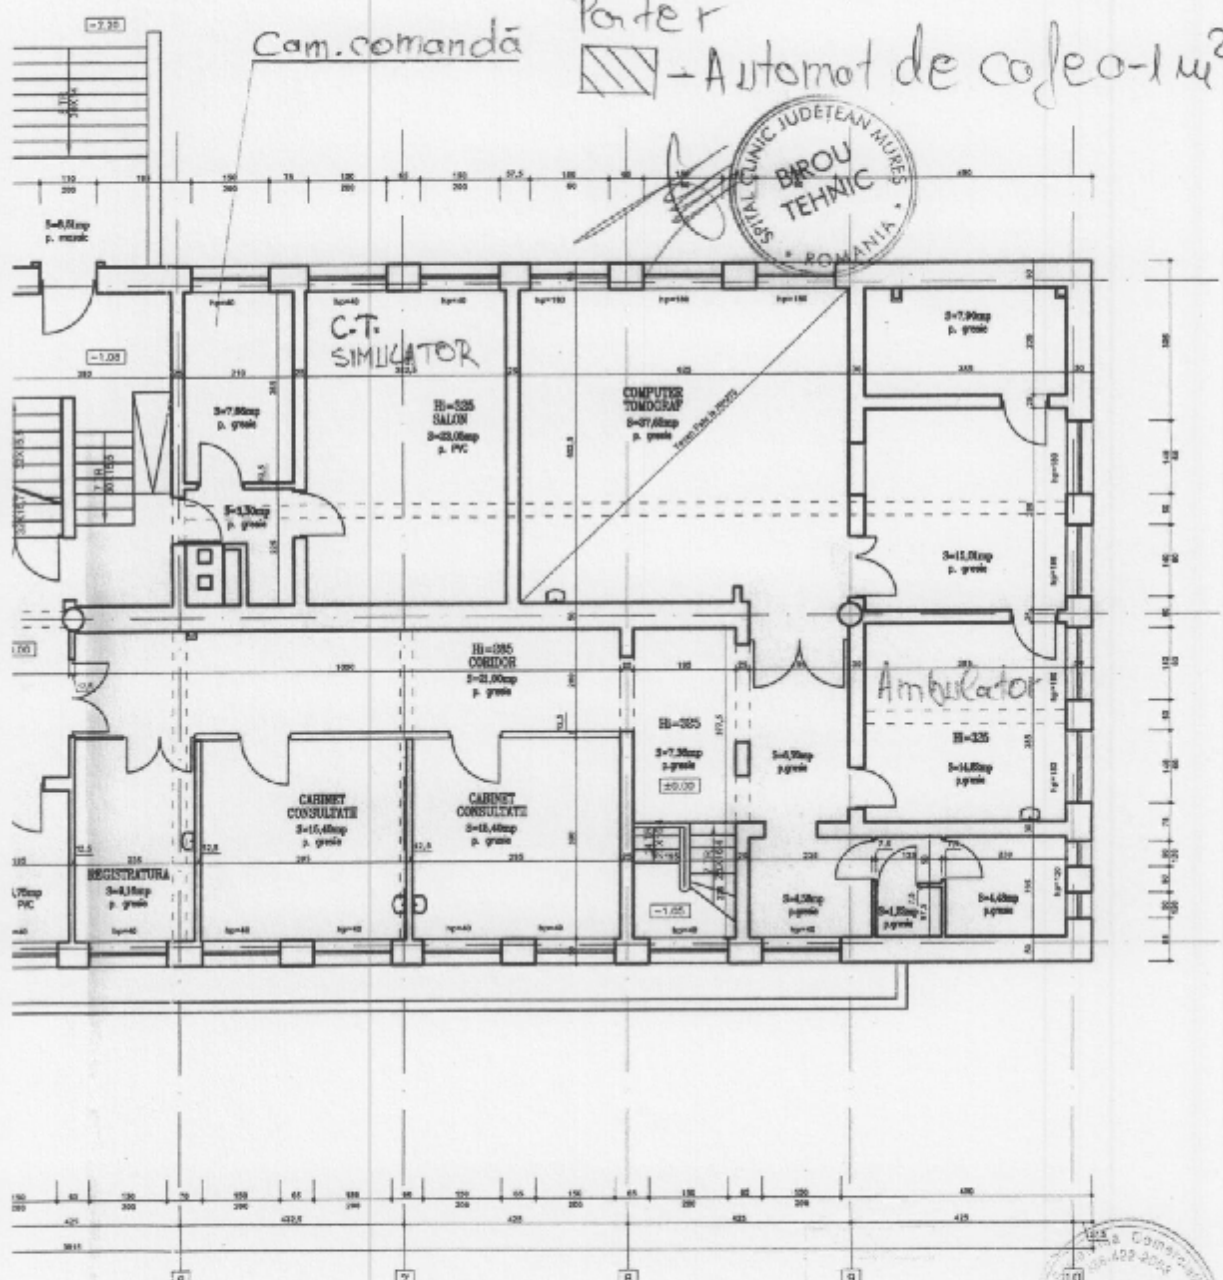

© Drepturile de autor aparțin SC PRO DESIGN CONSTRUCT SRL; Documentația nu poate fi copiată, reprodusă fără acordul firmei

| | | | | |
|---|------------------|--------------------|---|--|
| VERIFICATOR | | | | |
| EXPERT | | | | |
| S.C. PRO DESIGN CONSTRUCT SRL TUV CERT ZN 75.100.20133 | | | BENEFICIAR: Spitalul Clinic Județean Mureș | |
| Șef Proiect | arh. Konrád Á. | <i>[Signature]</i> | SCARA | Mansardare Clinica de Oncologie Târgu-Mureș, str. Gheorghe Marinescu, nr. 5-7 |
| Relevat | teh. Somodi I. | | | FAZA D.A.L.I. |
| Desenat | teh. Somodi I. | | DATA 2009 | Relevu: PLAN PARTER |
| Verificat | ing. Moldovan T. | | | PLANȘA A 3 |

Ahexo 5

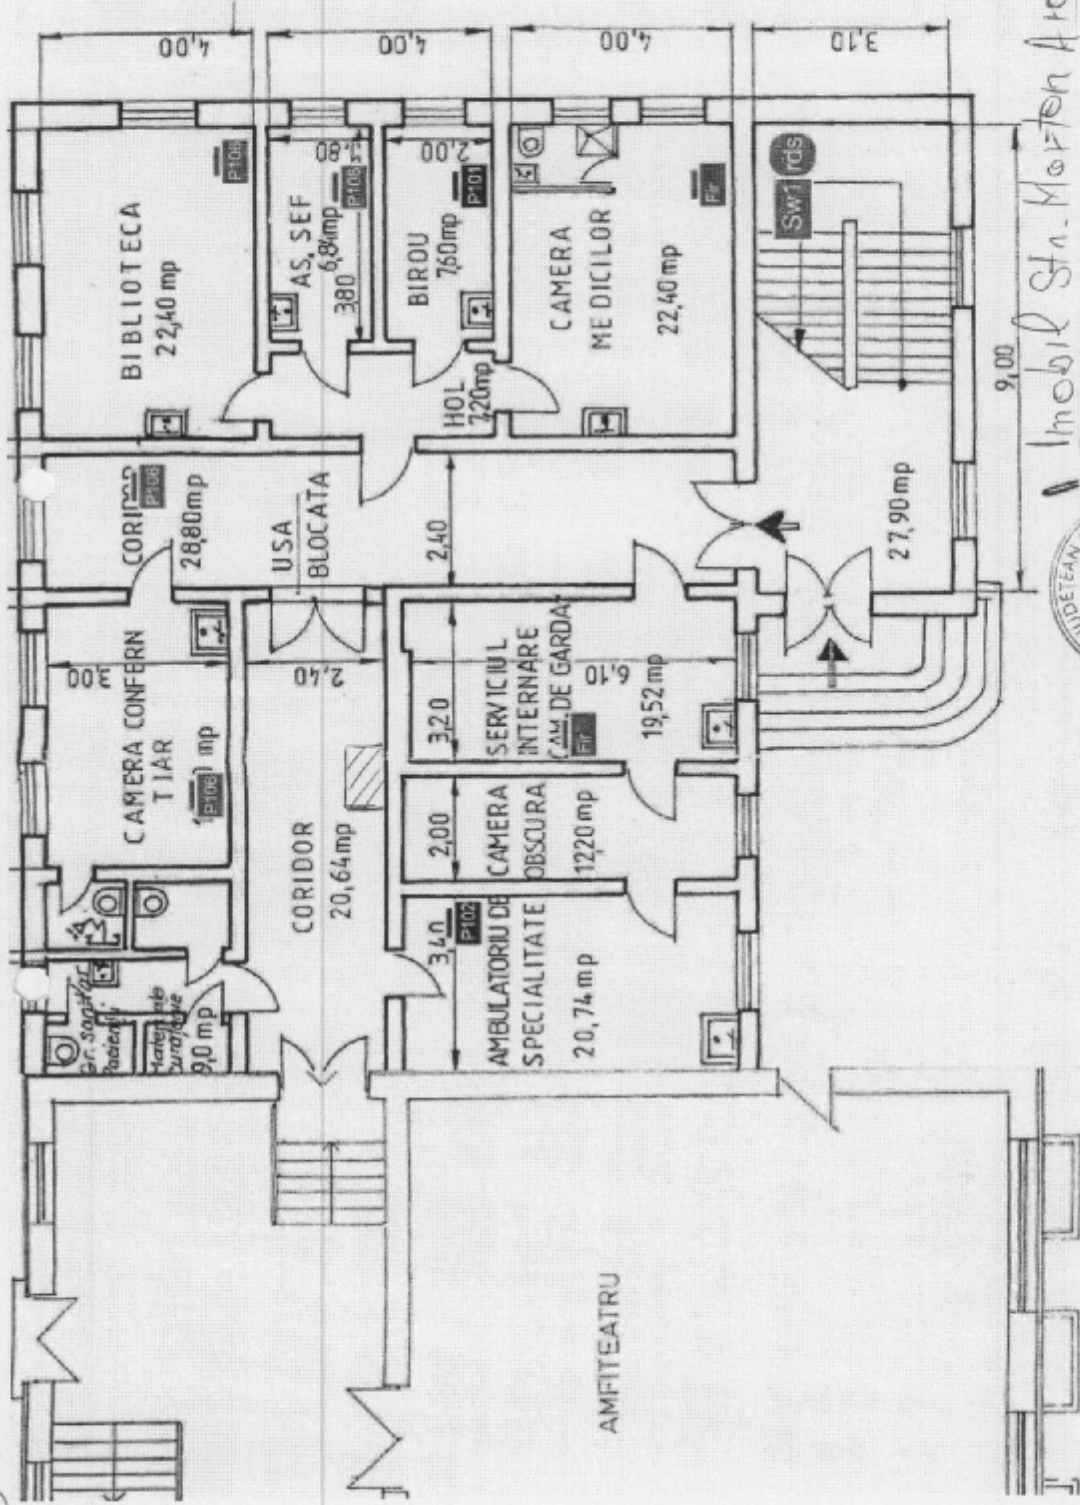

Imobil Str. Morțen Aron
Parker
Automat de cofeala



