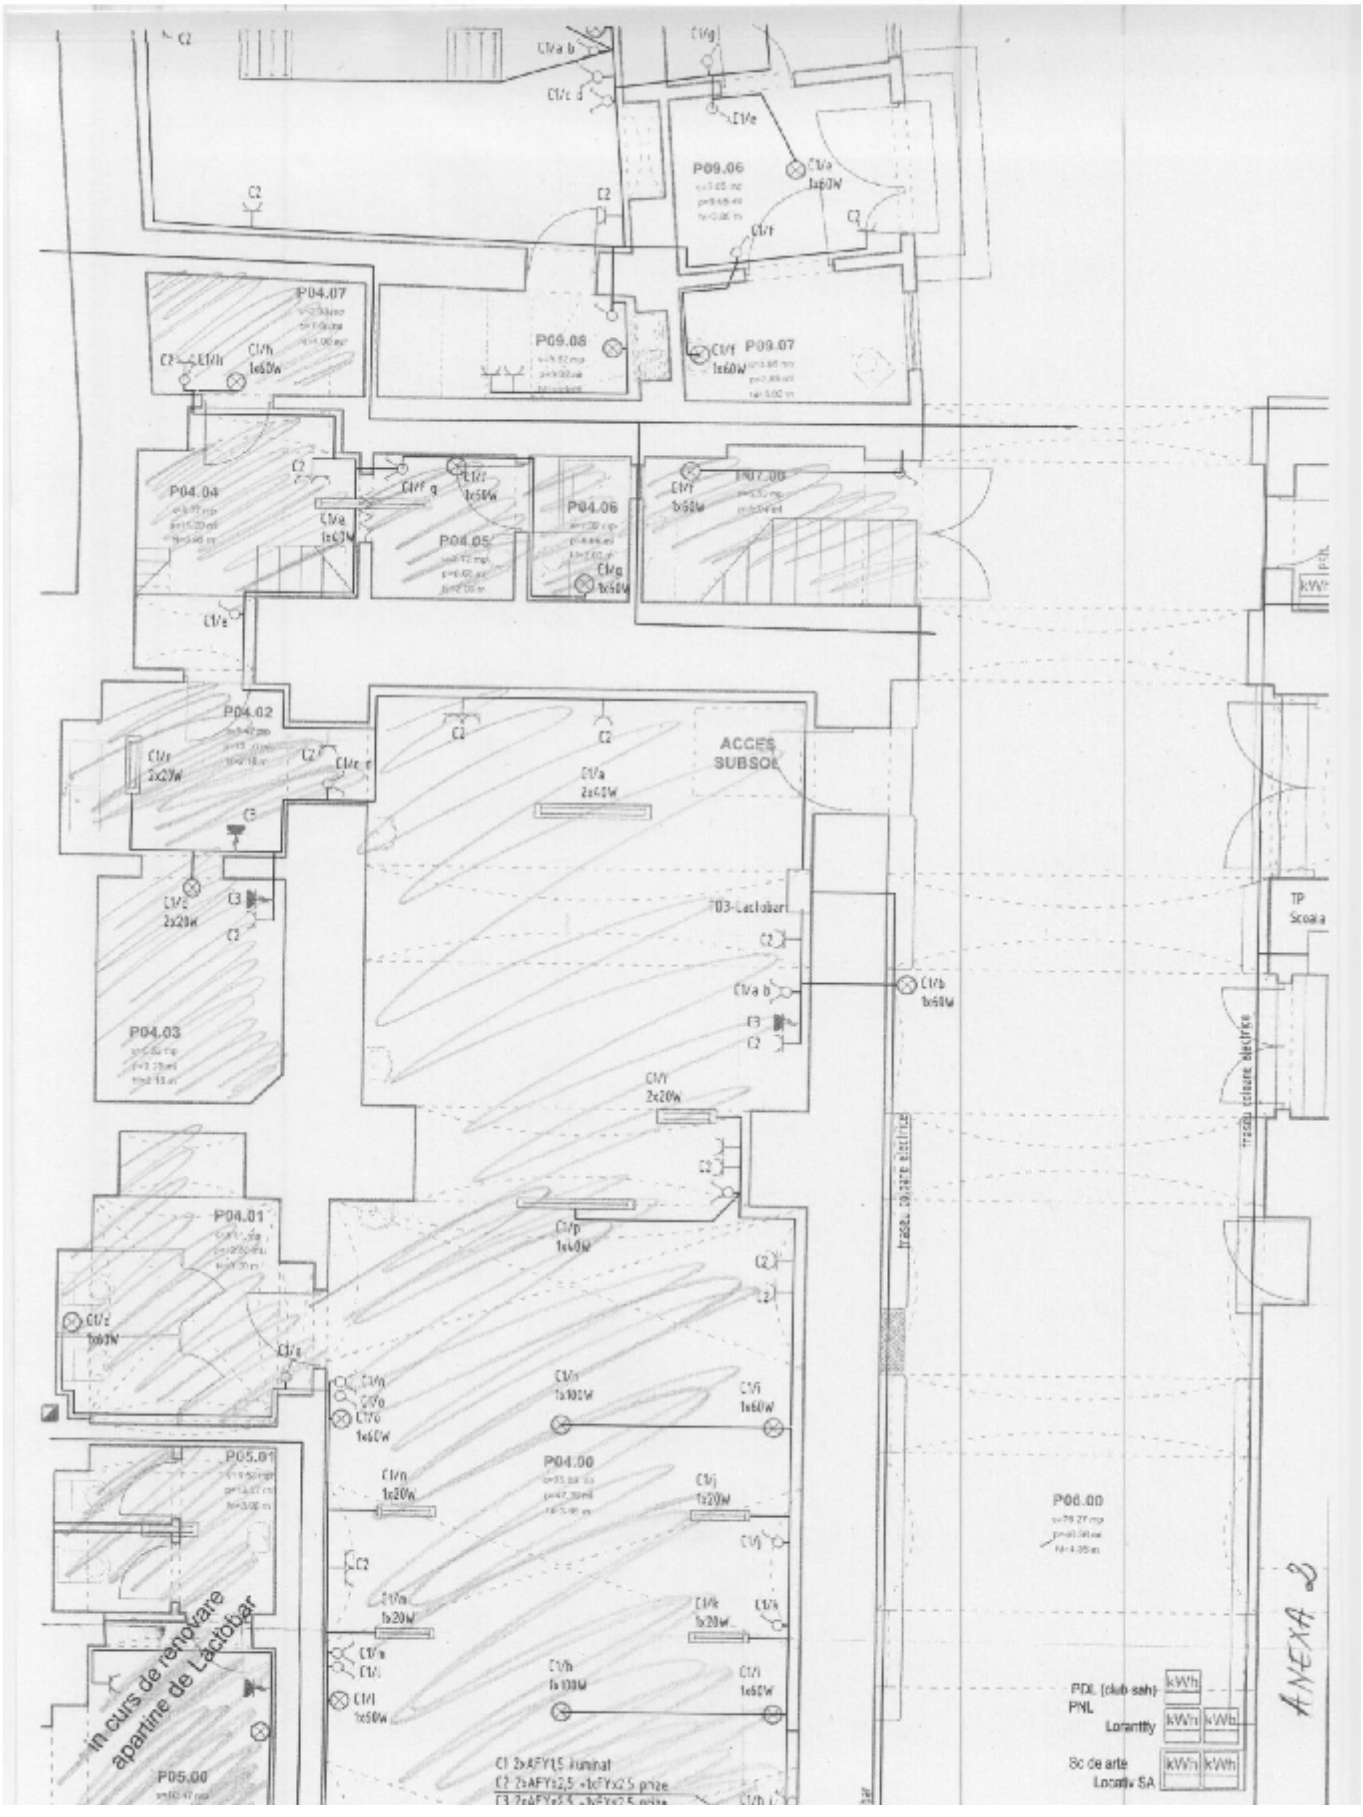
P09.06
P04.07
P09.08
P09.07
P04.04
P04.05
P04.06
P07.00
P04.02
ACCES SUBSOL
P03-Lactobar
P04.03
P04.01
P04.00
P05.01
P05.00
P06.00
TP Scoala
in curs de renovare apartine de Lactobar
C1 2xAFY1,5 iluminat
C2 2xAFYx2,5 +1xFYx2,5 prize
PDL (club sah)
PNL
Lorantity
Sc de arte
Locativ SA
kWh
ANEXA 2