


Agencia Nationala de Cadastru si  
Publicitate Imobiliara  
Oficiul de Cadastru si Publicitate  
Imobiliara Mures  
de Inregistrare 19/14.06.07  
Verificata Regional Mures  
Municipal:

Oficiul de Cadastru si Publicitate  
Imobiliara Mures  
ing. Marius Pintarhe  
ing. arh. / arh.

Intocmit ing. Adrian GROSS



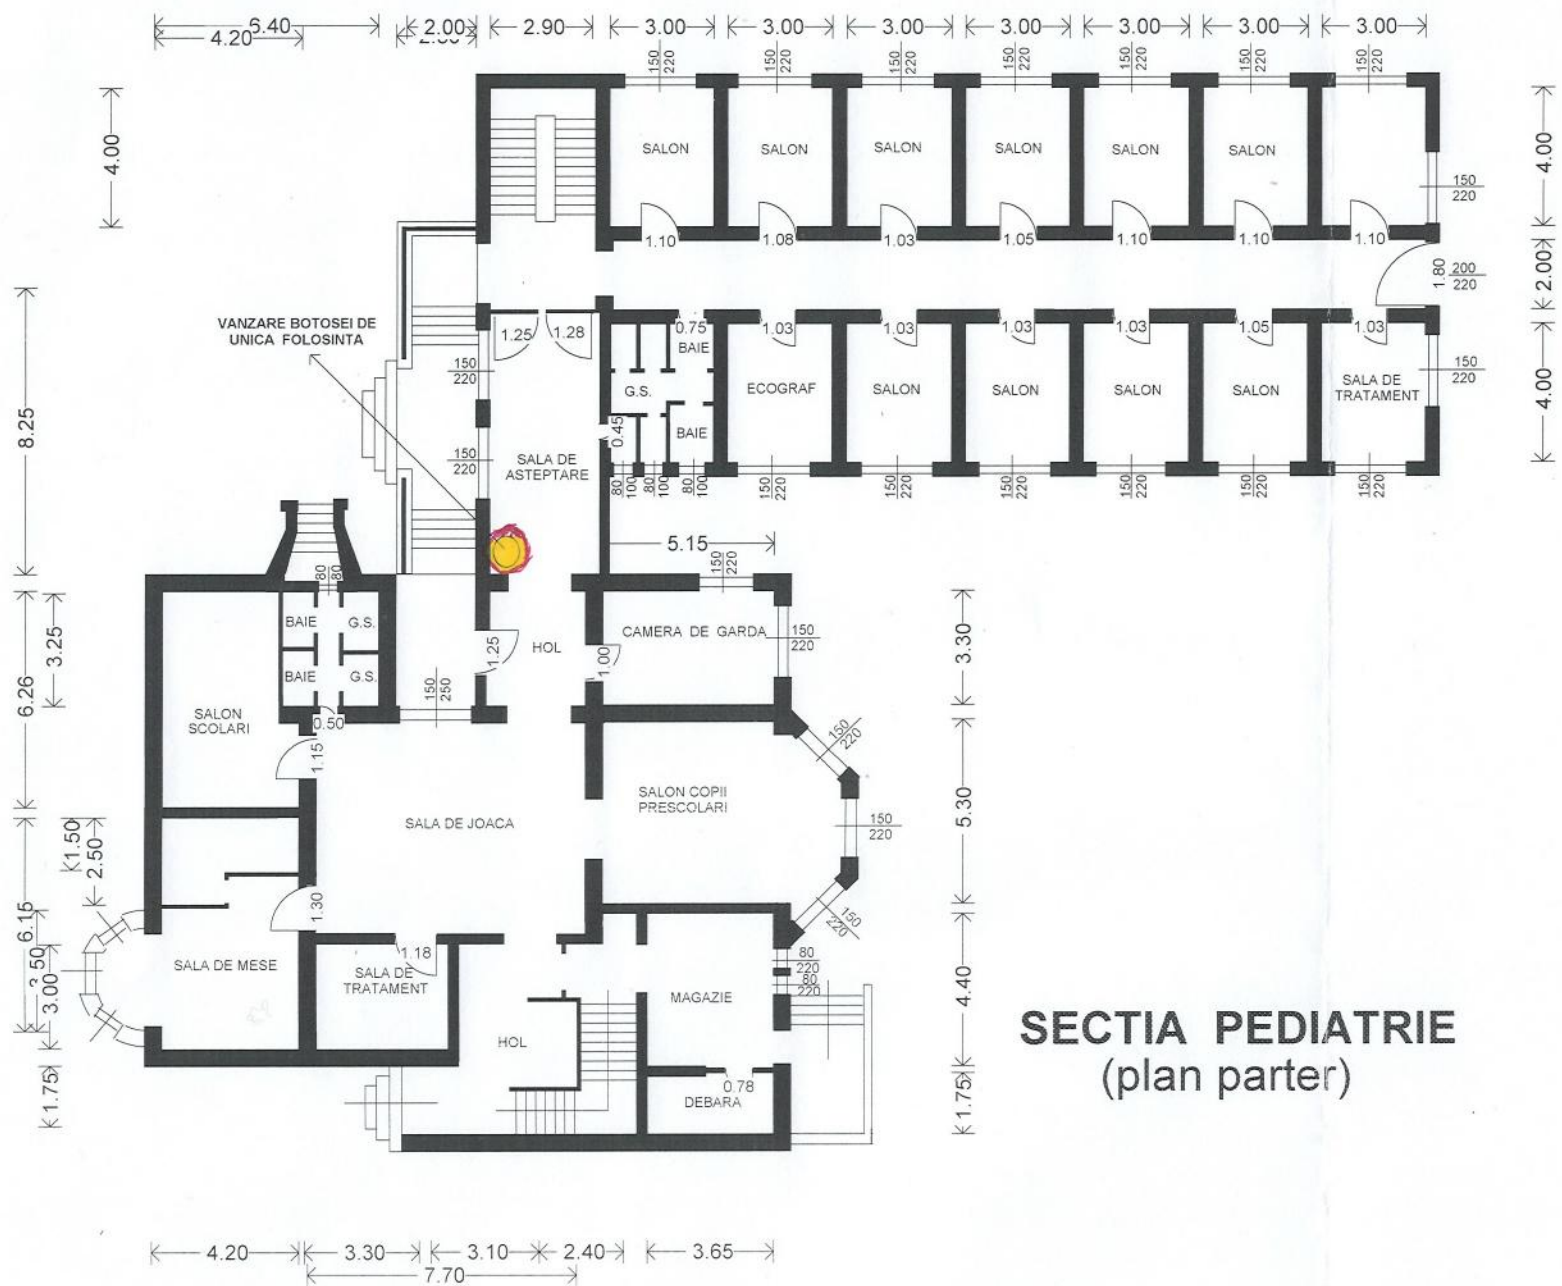

**SECTIA PEDIATRIE**  
(plan parter)




**AMBULATORUL DE SPECIALITATE**  
(plan etaj II)

3.30  
5.20





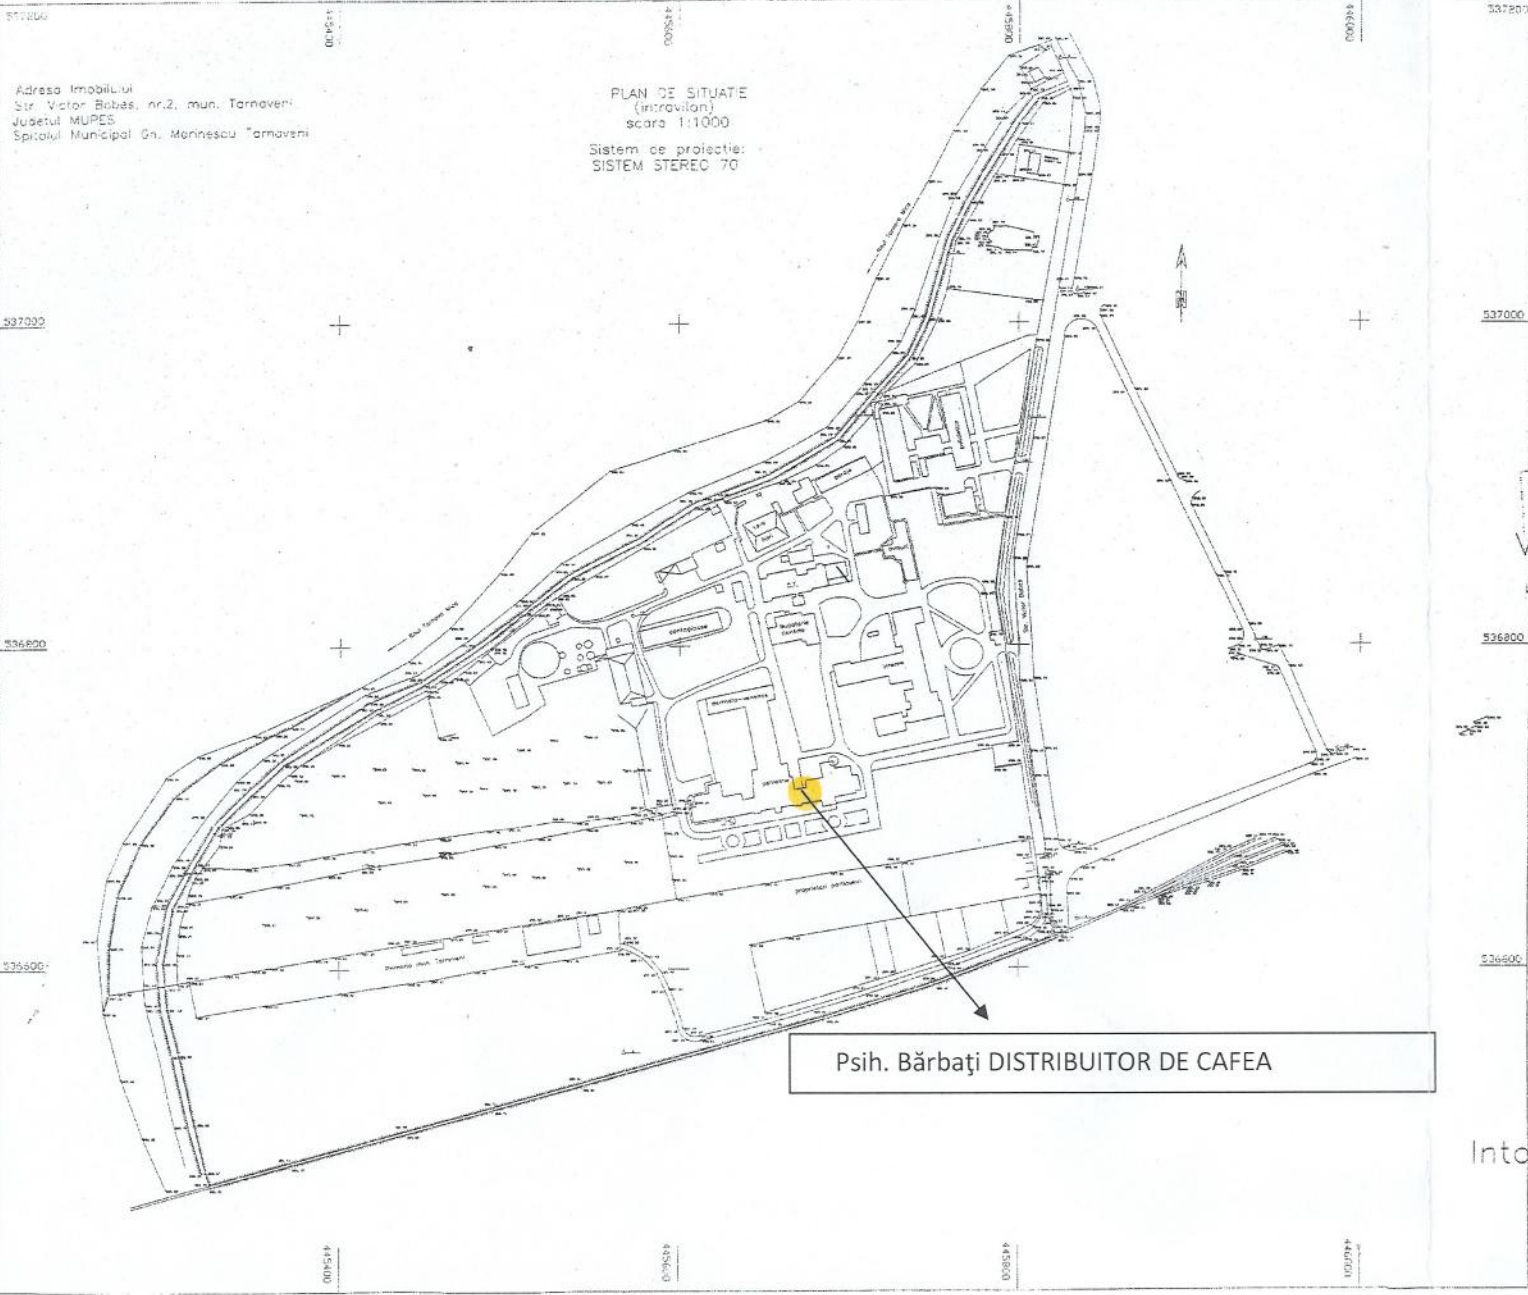

Adresa Imobilului  
 Str. Victor Babeș, nr.2, mun. Târnăveni  
 Județul MUREȘ  
 Spitalul Municipal Gd. Mănescu Târnăveni

PLAN DE SITUATIE  
 (inscravilion)  
 scara 1:1000  
 Sistem de proiectie:  
 SISTEM STEREC 70

Agentia Natională de Cadastru și  
 Publicitate Imobiliară  
 Oficiul de Cadastru și Publicitate  
 Imobiliară Mureș  
 Verificat în baza O.G. nr. 107/2007  
 Vizat în baza O.G. nr. 107/2007  
 Mureș


Oficiul de Cadastru și Publicitate  
 Imobiliară Mureș  
 ing. Marius Cristache  
 ing. de șef

Psih. Bărbați DISTRIBUTOR DE CAFEA

Intocmit de ing. Adrian

ADM. ADRIAN  
 CERTIFICAT  
 DE AUTORIZARE  
 Seria B Nr. 3494  
 Categoria A  
 GROSS ADRIAN  
 LAURENTIU  
 ONCGC



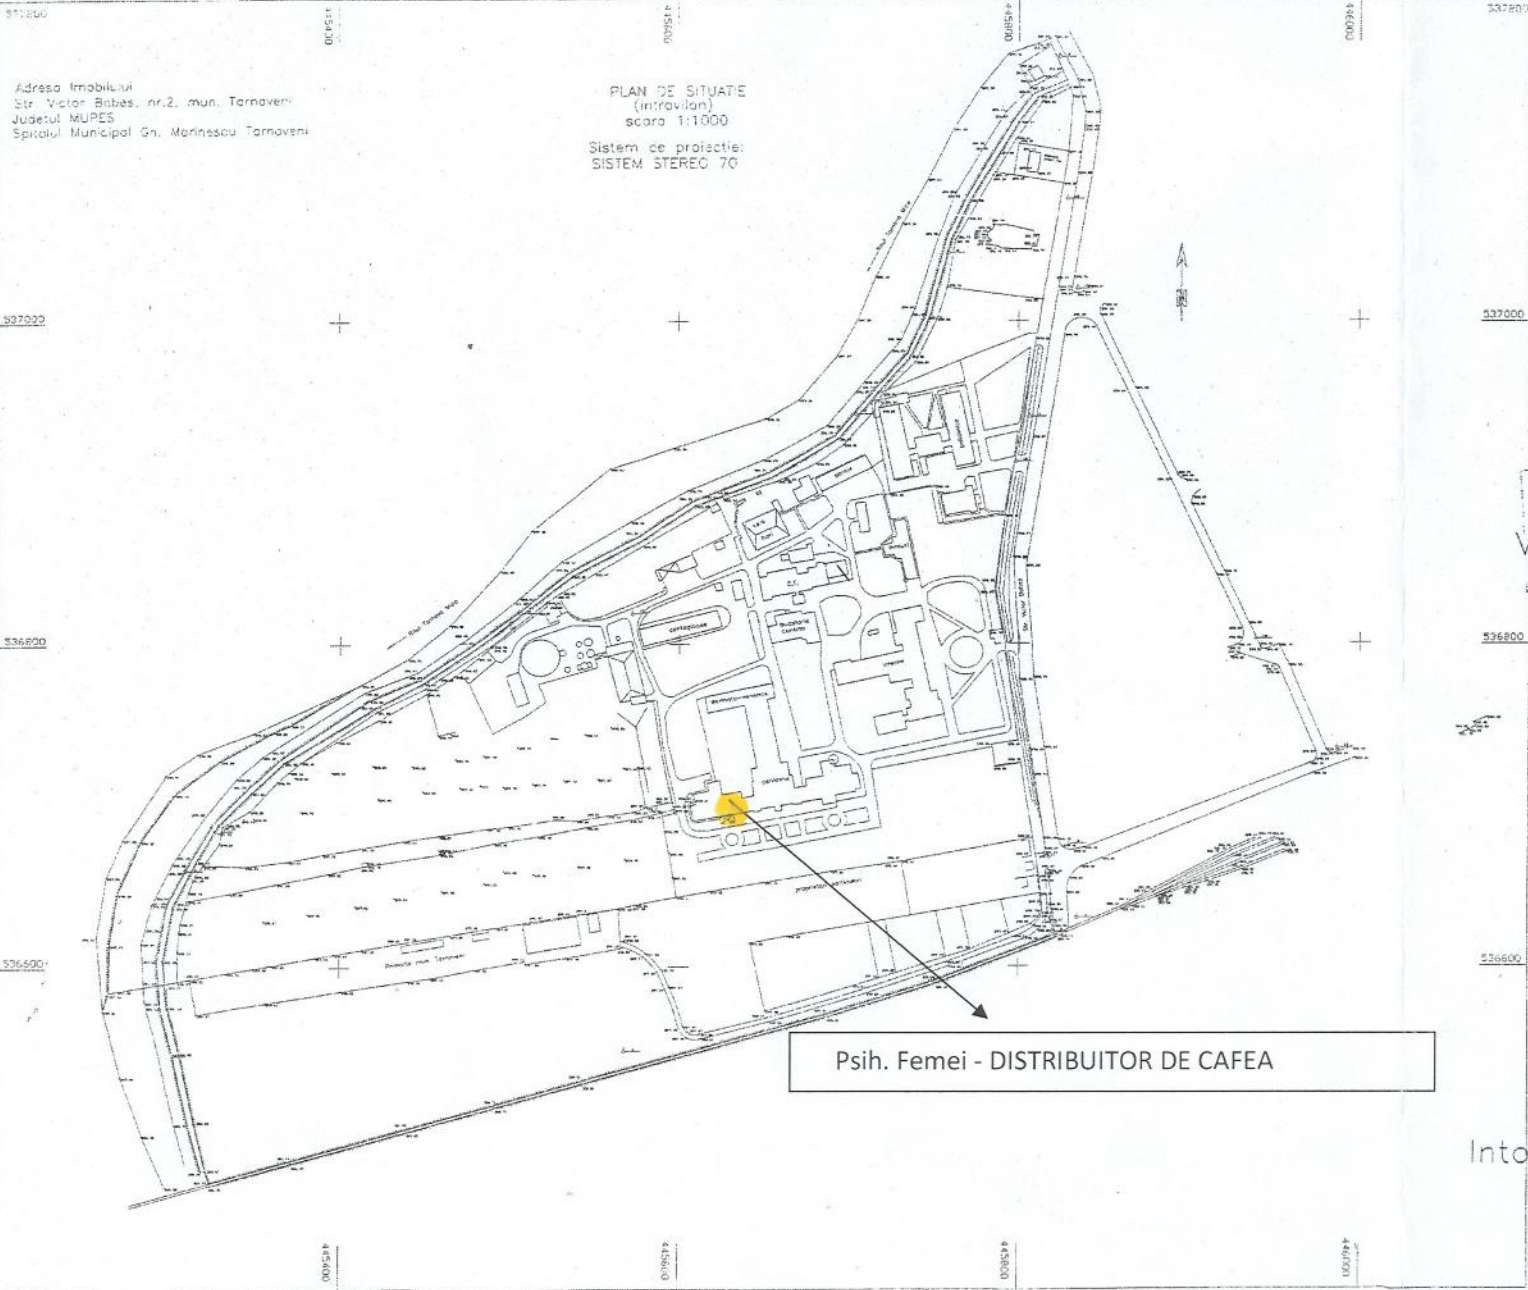


Psih. Femei - DISTRIBUTOR DE CAFEA

Agentia Nationala de Cadastru si Publicitate Imobiliara  
 Oficiul de Cadastru si Publicitate Imobiliara Mures  
 Verificat si aprobat  
 Viza: [Signature]  
 Mures

Oficiul de Cadastru si Publicitate Imobiliara Mures  
 ing. Marius Fintache  
 ing. [Signature]

Intocmit de ing. Adrian GROSS  
 [Circular Stamp: ADM. REGISTRUL TERESTRU, SERIA B, Nr. 3494, Categoria I, GROSS ADRIAN LAURENTIU, ONCCG]  
 [Circular Stamp: MINISTERUL AGRICULTURII SI SILVICULTURII, CERTIFICAT DE AUTORIZARE, Nr. 3494, Categoria I, GROSS ADRIAN LAURENTIU, ONCCG]

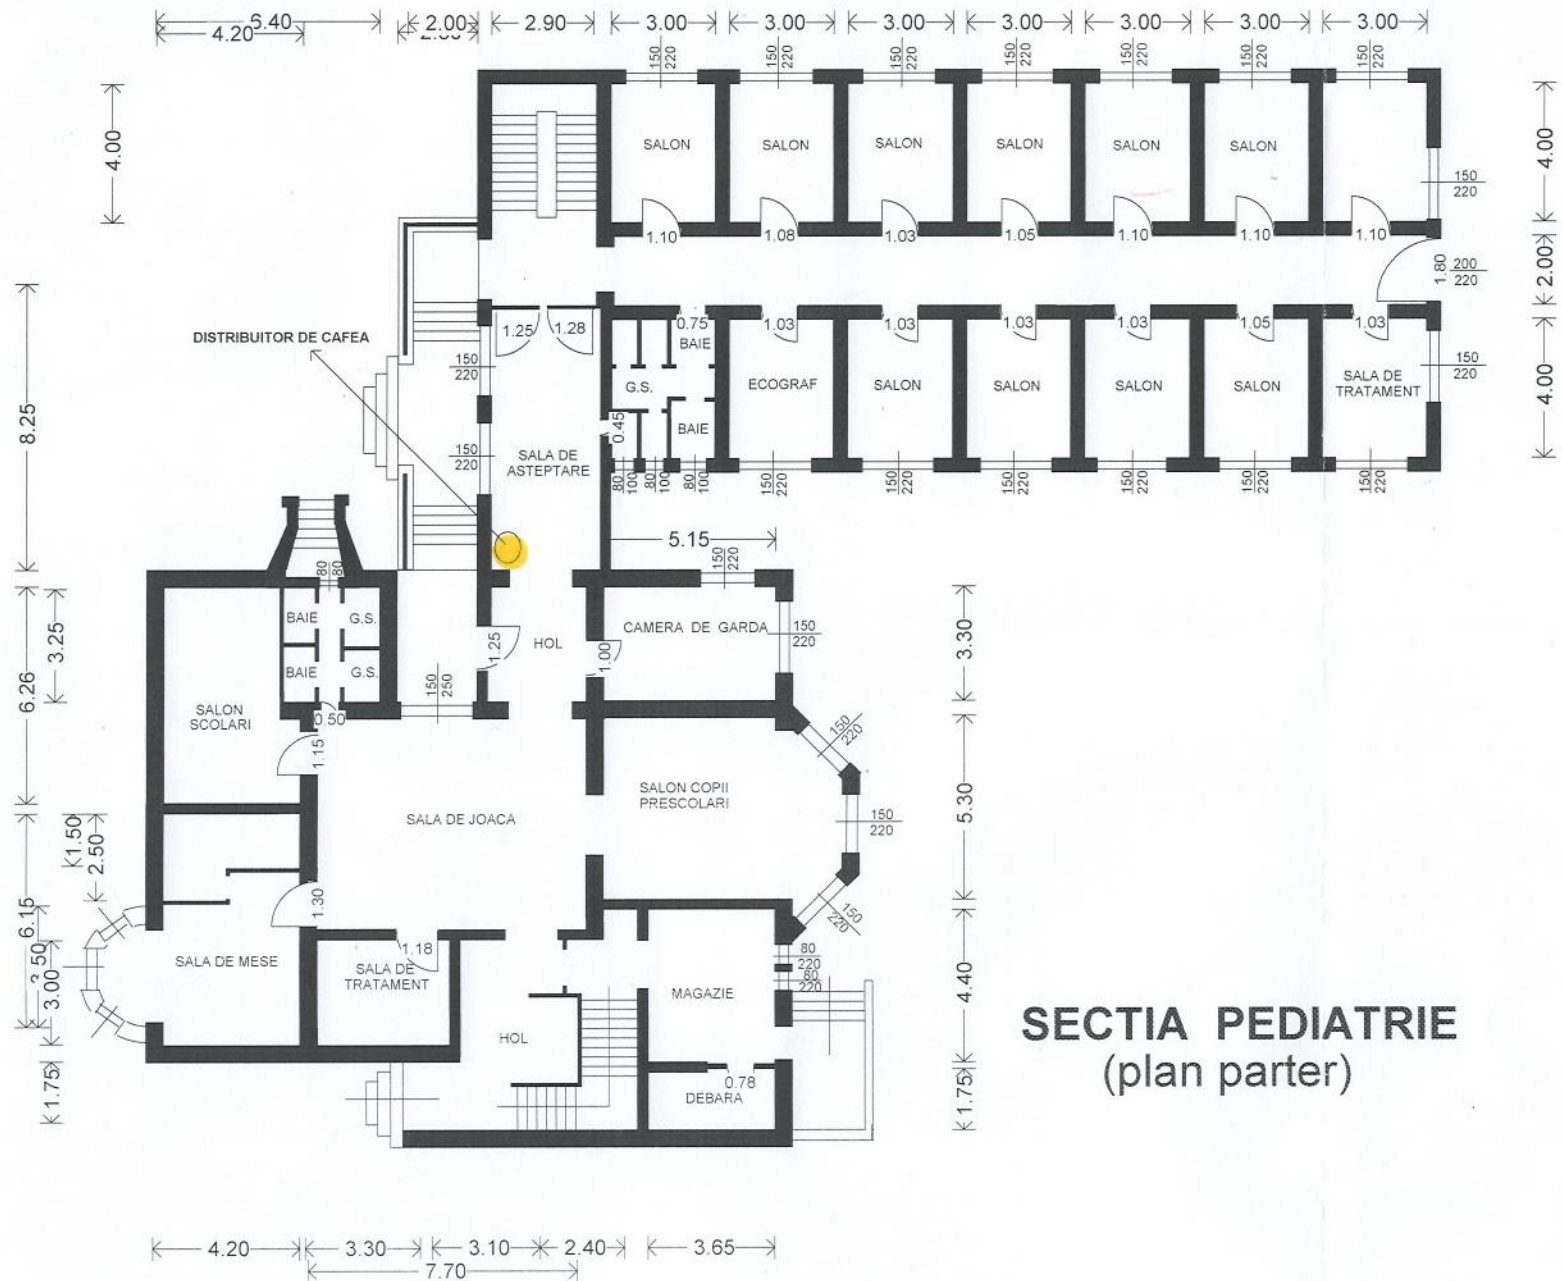

**SECTIA PEDIATRIE**  
(plan parter)



Adresa Imobilului  
 Str. Victor Babeș, nr.2, mun. Toronești  
 Județul MUREȘ  
 Spitalul Municipal Gh. Marinescu Toronești

PLAN DE SITUATIE  
 (intravilan)  
 scara 1:1000  
 Sistem de proiectie:  
 SISTEM STEREO 70

TONETĂ MOBILĂ

Agencia Națională de Cadastru și  
 Publicitate Imobiliară  
 Oficiul de Cadastru și Publicitate  
 Imobiliară Mureș  
 Verificat în baza U.C.C. nr. 10  
 Verificat în baza U.C.C. nr. 10  
 Mureș

Oficiul de Cadastru și Publicitate  
 Imobiliară Mureș  
 ing. Marius Viștarhe  
 ing. Viștarhe


Intocmit ing. Adrian GROSS


ADM. NAȚ. CADASTRU ȘI PUBLICITATE IMOBILIARĂ  
 CERTIFICAT DE AUTORIZARE  
 S.C. TMO S.R.L.  
 S.C. TMO S.R.L.

MINISTERUL TERENURILOR PUBLICE  
 CERTIFICAT DE AUTORIZARE  
 Seria B Nr. 3494  
 Categoria A  
 GROSS ADRIAN  
 LAURENTIU  
 ONCCC





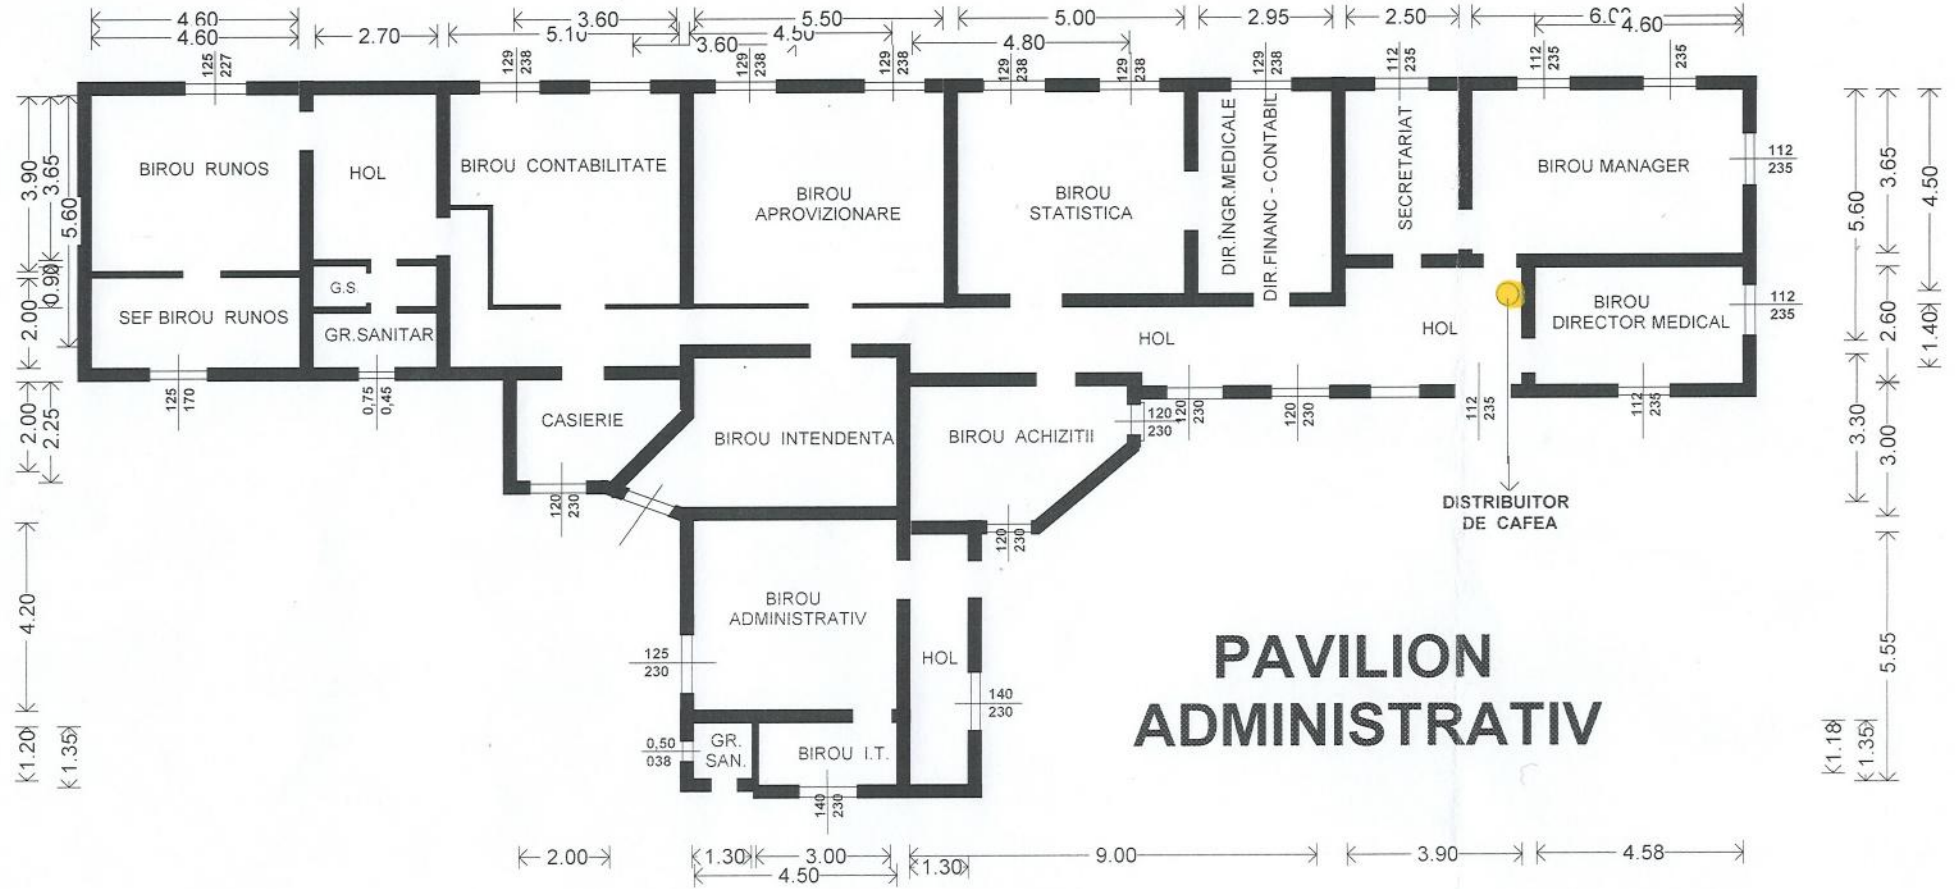

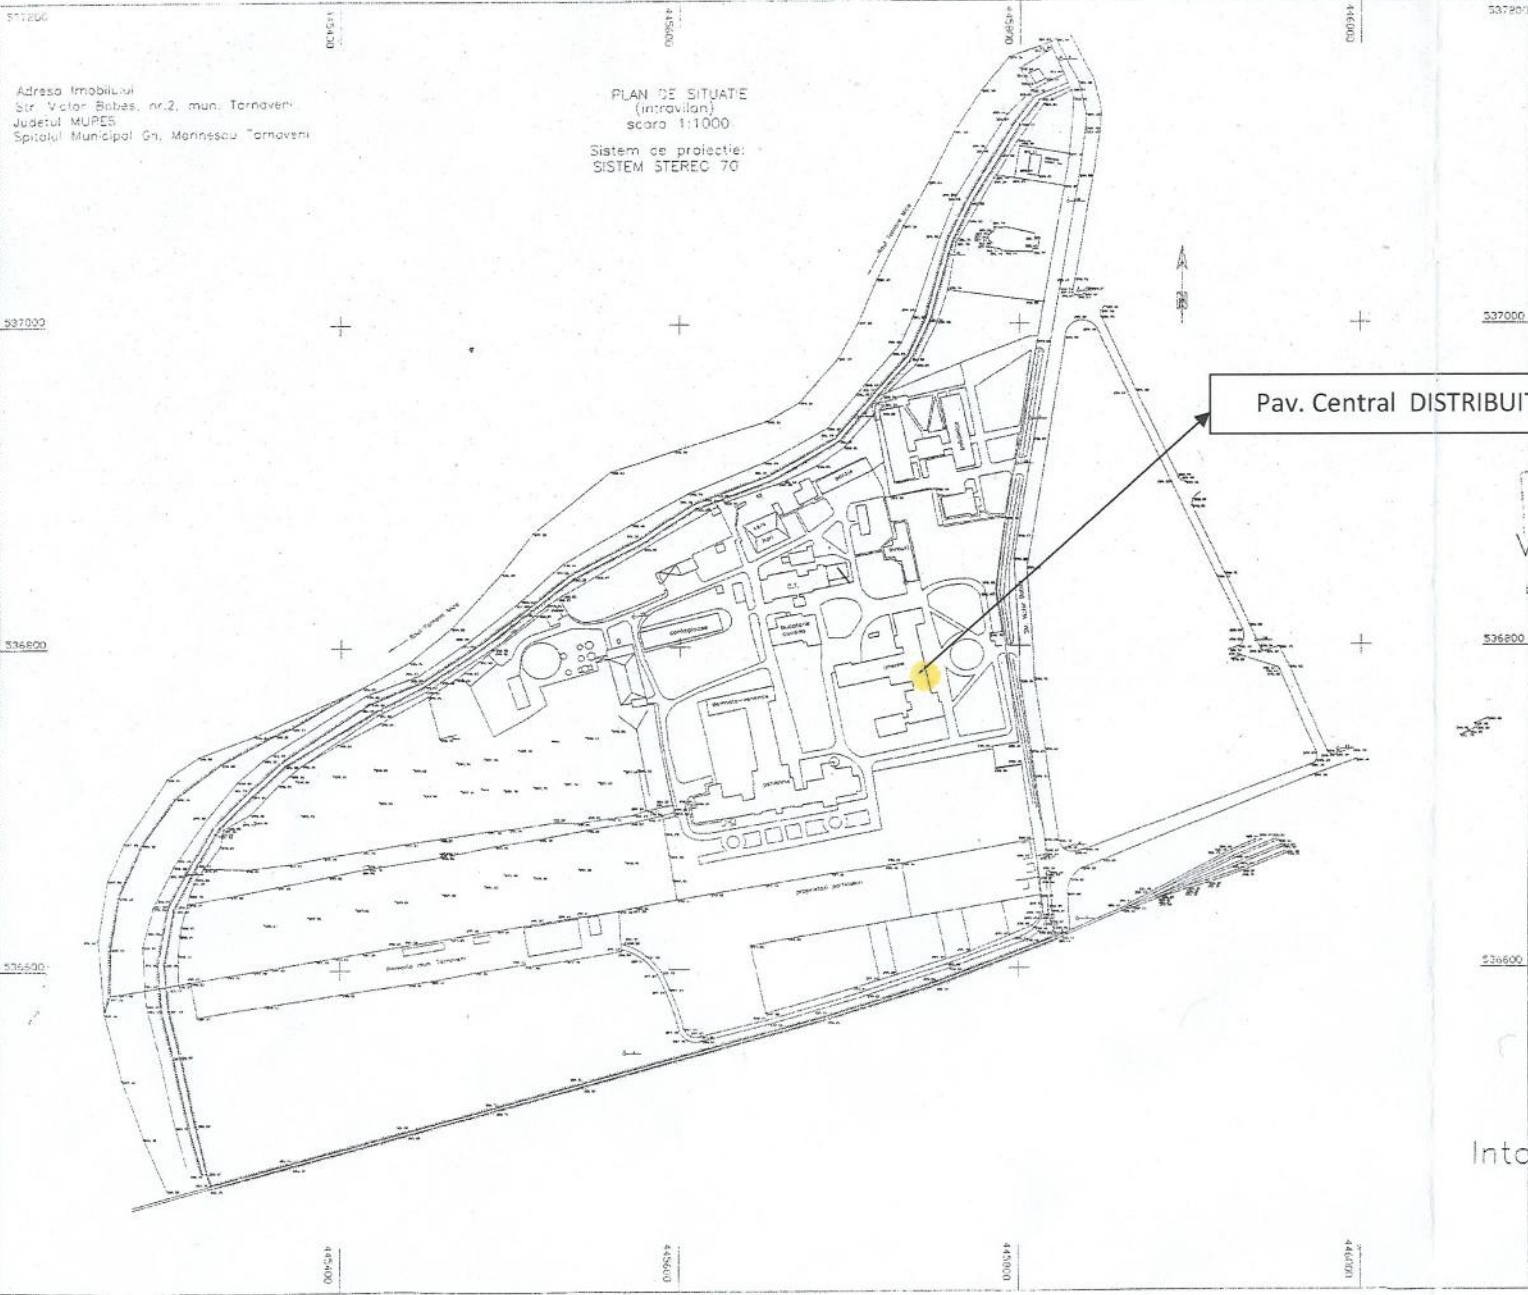

Pav. Central DISTRIBUTOR DE CAFEA

Agentia Nationala de Cadastru si  
 Publicitate Imobiliara  
 Oficiul de Cadastru si Publicitate  
 Imobiliara Mures  
 Verificat de ing. ~~...~~ Mures  
 Vizat de ing. ~~...~~ Mures

Oficiul de Cadastru si Publicitate  
 Imobiliara Mures  
 ing. Mariu ~~...~~ Stasche  
 ing. ~~...~~

Intocmit ing. Adrian

MINISTERUL AGRICULTURII SI  
 DEZVOLTARII RURALE  
 S.C. CADASTRU SI PUBLICITATE  
 IMOBILIARA S.R.L.  
 O.N.C.G.C.

MINISTERUL AGRICULTURII SI  
 DEZVOLTARII RURALE  
 CERTIFICAT  
 DE AUTORIZARE  
 Seria B Nr. 3194  
 Categoria A  
 GROSS ADRIAN  
 LAURENTIU  
 O.N.C.G.C.