

OPIS

„ AMENAJARE CURTE CLINICA OBSTETRICA GINECOLOGIE”

Nr. crt.	Document
0	Opis
1	Fișa proiectului
2	Certificat de urbanism
3	Acte de proprietate
4	Memoriu tehnic
5	Parte desenată

FIȘA PROIECTULUI

1. Denumirea obiectivului de investiții

„AMENAJARE CURTE CLINICA OBSTETRICA GINECOLOGIE”

2. Indicativul proiectului

80/ 2019

3. Amplasament

MUNICIPIUL TÎRGU MUREȘ, STR. SAMUEL KOTELES, NR. 29

4. Titularul investiției

SPITALUL CLINIC JUDETEAN MUREȘ

5. Elaboratorul proiectului

S.C. MANSART CORPORATE S.R.L.

Tîrgu Mureș, str. Secuilor Martiri

nr. 7B, ap. 4, jud. Mureș

tel: 0365-430.184

fax: 0365-430.193

office@mansartcorporate.ro

6. Faza de proiectare

DOCUMENTATIE STUDIU DE FEZABILITATE

7. Data documentației

2019

MEMORIU DE PREZENTARE

DATE GENERALE:

<u>Investitia:</u>	„AMENAJARE CURTE CLINICA OBSTETRICA - GINECOLOGIE”
<u>Adresa:</u>	MUNICIPIUL TÎRGU MUREȘ, STR. KOTELES SAMUEL, NR. 29, JUDEȚUL MUREȘ
<u>Beneficiar:</u>	SPITALUL CLINIC JUDETEAN MURES
<u>Proiectant general:</u>	S.C. MANSART CORPORATE S.R.L. TÎRGU MUREȘ
<u>Faza:</u>	AVIZE

DESCRIEREA INVESTITIEI:

I.Situatia existenta

Amplasamentul studiat se află în intravilanul Municipiului Tîrgu Mures, pe strada Koteles Samuel, nr. 29. Conform extrasului de Carte Funciară Nr 125762 Targu Mures, terenul se află în proprietatea Spitalului Clinic Judetean Mures. Terenul studiat are o suprafața de 3521 mp.

Pe teren sunt edificate trei construcții:

Corp C1 – Sectia de Obstretica Ginecologie si Neonatologie

Corp C2 – Sectia de Oftalmologie

Corp C3 – Cabina poarta

Terenul are deschidere la trei strazi: strada Koteles Samuel, strada Sportivilor si strada Marton Aron. Corpurile C1 si C2 sunt amplasate pe laturile scurte ale terenului.

Corpul C1, Sectia de Obstretica Ginecologie si Neonatologie, are deschidere si acces din strada Koteles Samuel, dar si din curtea interioara a spitalelor. Corpul C2, Sectia de Oftalmologie are acces din strada Marton Aron dar si din curtea interioara. Accesul atat cel auto cat si cel pietonal, in curtea celor doua Clinici se face din strada Sportivilor.

Cladirea actualei Sectii de Obstretica Ginecologie a fost initial, in anul 1928, Sanatoriu. Ideea construirii unui sanatoriu la Tg-Mures, provine inca din anul 1923, cand Emil A. Dandea arata necesitatea construirii unui asemenea asezamant. Lucrarile de edificare conduse de Bustya Lajos decurg destul de repede, astfel ca in anul 1929 cladirea este terminata. Cladirea are un plan in forma de “U”, cu partea stanga la un unghi mai mare de 90 grade, datorita configuratiei terenului vecin, cladirea cuprinde patru niveluri: subsol, parter si doua etaje. In timpul razboiului a fost

folosita ca Spital de urgenta , iar din 1946 a fost inchiriata Universitatii ‘Bolyai’ din Cluj. Dupa nationalizare va functiona ca si clinica de maternitate.

Cladirea Sectiei de Oftalmologie a fost initial locuinta doctorului Jozsef Czako, care era la conducerea sanatoriului, in acea perioada. In anul 1963-1964 acesta locuinta a fost largita, supraetajata si modernizata in vederea deschiderii Clinicii de Oftalmologie. In organizarea clinicii un rol important a revenit si doctorului Sabadeanu Vasile si profesorul Ferenc Fodor.

Conform PUG in vigoare terenul este situat in UTR CP1b, Zona centrala situata in interiorul perimetrului de protectie a valorilor istorice si architectural urbanistice. Cladirea este cunoscuta si cu denumirea de ‘‘Maternitatea veche’’ si este o componenta a ‘‘Ansamblului urban Centrul istoric al orasului – zona mestesugareasca str. Koteles nr. 1-29’’, avand codul in Lista Monumentelor Istorice : MS-II-a-A-15453.

Regulament PUG UTR CP1b:

- Subzona centrala protejata datorita valorilor urbanistice , avand configuratia tesutului urban traditional, formata din cladiri cu putine niveluri dispuse pe aliniament.
- Utilizari admise: functiuni publice , sanatate.

Curtea celor doua clinici are o suprafata de aprox 2000 mp. Curtea este organizata atat pentru accesul si parcare auto cat si ca zona de relaxare. In prezent pe amplasament exista un sistem de circulatie al ambulanelor si al autoturismelor neadecvat, ce nu corespunde normelor in vigoare. Nu exista locuri de parcare amenajate ci doar improvizate, autoturismele fiind parcate haotic in perimetrul curtii. De asemenea nu sunt amenajate alei pietonale care sa asigure circulatia pietonala pe amplasament. Caile de access si zonele in care sunt parcate autoturismele au imbracaminti tip asfalt, foarte degradate cu gropi si denivelari, acestea avand un impact negativ asupra circulatiei ambulanelor ce transporta bolnavi.

Curtea este in general plana, avand totusi o diferenta de nivel spre accesul in cladirea Sectiei de Obstetrica Ginecologie. In acesta zona exista cateva banci din lemn, iar treptele care preiau diferenta de nivel din curte sunt deteriorate in proportie de 30%. Nu exista un sistem de iluminat si nici o scurgere controlata a apei pluviale de pe amplasament.

II.Reglementari urbanistice:

Regimul juridic:

- Terenul este situat în intravilanul localității Tîrgu Mureș.
- Dreptul de proprietate asupra imobilului: Judetul Mures , care a dat drept de administrare Spitalului Clinic Judetean Mures.
- Dreptul de administrare asupra imobilului: Spitalul Clinic Judetean Mures.

Regimul tehnic:

- Din punct de vedere urbanistic, conform PUG Târgu-Mureș, parcela se găsește în zona UTR-CP1b, Zona centrala situata in interiorul perimetrului de protectie a valorilor istorice si arhitectural urbanistice.

III. Situatia propusă

Parcarile:

Având în vedere dimensiunea curții și poziționarea accesului din strada Sportivilor, se vor pastra cele două zone: una cu destinație pentru mașini și ambulantele care vor aduce pacienți și una ce va fi tratată ca zona de relaxare atât pentru pacienți cât și ca zona de așteptare pentru vizitatorii care temporar însoțesc pacienții.

Se va realiza un traseu de cai interioare pentru ambulante și parcuri auto corespunzătoare pentru personalul spitalelor. Parcarile se vor propune cu respectarea, în mare parte, cadrului natural existent pe amplasament și anume copacii existenți. Parcarile vor avea pavele vibropresate tip grila, înierbate, cu suprafața finisată estetic. Se vor amenaja trotuare pentru circulație pietonală, realizate din dale prefabricate.

Zona verde:

Zona de relaxare se va amenaja cu mobilier urban pentru spații publice, compus din bănci cu sau fără spătar, jardiniere și cosuri de gunoi. Zona verde existentă se va amenaja prin amplasarea unor plante și flori ornamentale. Arborii existenți care sunt plantați de mai mulți ani, se vor curăța și toaleta pentru a îmbunătăți valoarea estetică a spațiului. Unii dintre arborii tineri, fiind fără valoare, rezultati în urma unei plantări necontrolate, se vor scoate, plantându-se în zonele verzi alți arbori și arbuști decorativi.

Se mai propun spre tăiere doi arbori din apropierea clădirii, care nu respectă distanța de siguranță și din cauza rădăcinilor care s-au extins în zona clădirii, există pagube provocate trotuarului de protecție al clădirii, fundației acesteia și canalizării.

Diferența de nivel din cadrul curții, este marcată, în anumite zone, de un zid de sprijin cu o înălțime de 75 cm, realizat din cărămidă, cu stâlpi din cărămidă, având la partea superioară vase ornamentale din piatră. Acest zid se va retencui, se vor reface stâlpii și se vor completa vasele lipsă.

Imprejmuire:

Terenul are o împrejmuire spre strada Sportivilor. Acestă împrejmuire este compusă dintr-un soclu realizat din cărămidă cu o înălțime de 90 cm și stâlpi din cărămidă cu dimensiunea de 50x50 cm și panouri între stâlpi realizate din lemn. Acest gard este degradat, cu tencuială căzută de pe soclu și stâlpi, în multe zone, vasele ornamentale aflate în partea superioară a stâlpilor lipsesc în mare parte, iar panoul din lemn este mușcat. Se va restaura și retencui partea din cărămidă a gardului, iar panourile se vor reface, pe aceeași structură și dimensiuni dintr-un material compozit rezistent la intemperii, cu un finisaj lemn.

Apele pluviale:

Sistemul de colectare a apelor pluviale de pe amplasament, se va realiza prin pante transversale și longitudinale către un sistem de rigole și guri de scurgere prefabricate ce se vor racorda la canalizarea existentă pe teren.

Iluminat:

Se urmareste realizarea unui sistem de iluminat exterior, atat pentru partea carosabila si zona parcarilor, dar si pentru zona de relaxare. Pentru a asigura un sistem de iluminat eficient si in concordanta cu ultimele standarde in vigoare, se va proiecta un sistem de iluminat in toata curtea, compus din aparate de iluminat cu tehnologie LED amplasat pe stalpi metalici tip lampadar, realizat din aluminiu turnat, vopsit in camp electrostatic, finisaj gri inchis si gu geam din sticla securizata, finisaj sablat.

IV. Parametrii existenti si propusi

Denumirea	Sit. existenta	Sit. propusa
Suprafata teren	3521 mp	nu se modifica
Suprafata construita corp C1	726.0 mp	726.0 mp
Suprafata construita corp C2	730.0 mp	730.0 mp
Suprafata construita cabina poarta	62.0 mp	62.0 mp
Suprafata curte	1800 mp	1800 mp
Zona verde	538.30 mp	352 mp gazon +320 mp dale
Nr arbori propusi spre taiere	-	10
Nr arbori propusi spre plantare	-	17


V. Asigurarea utilitatilor

Amplasamentul este racordat la toate utilitățile existente în zonă.

Data:
10.11.2019

Întocmit,
Arh. Monica Floca


PLAN DE INCADRARE IN ZONA

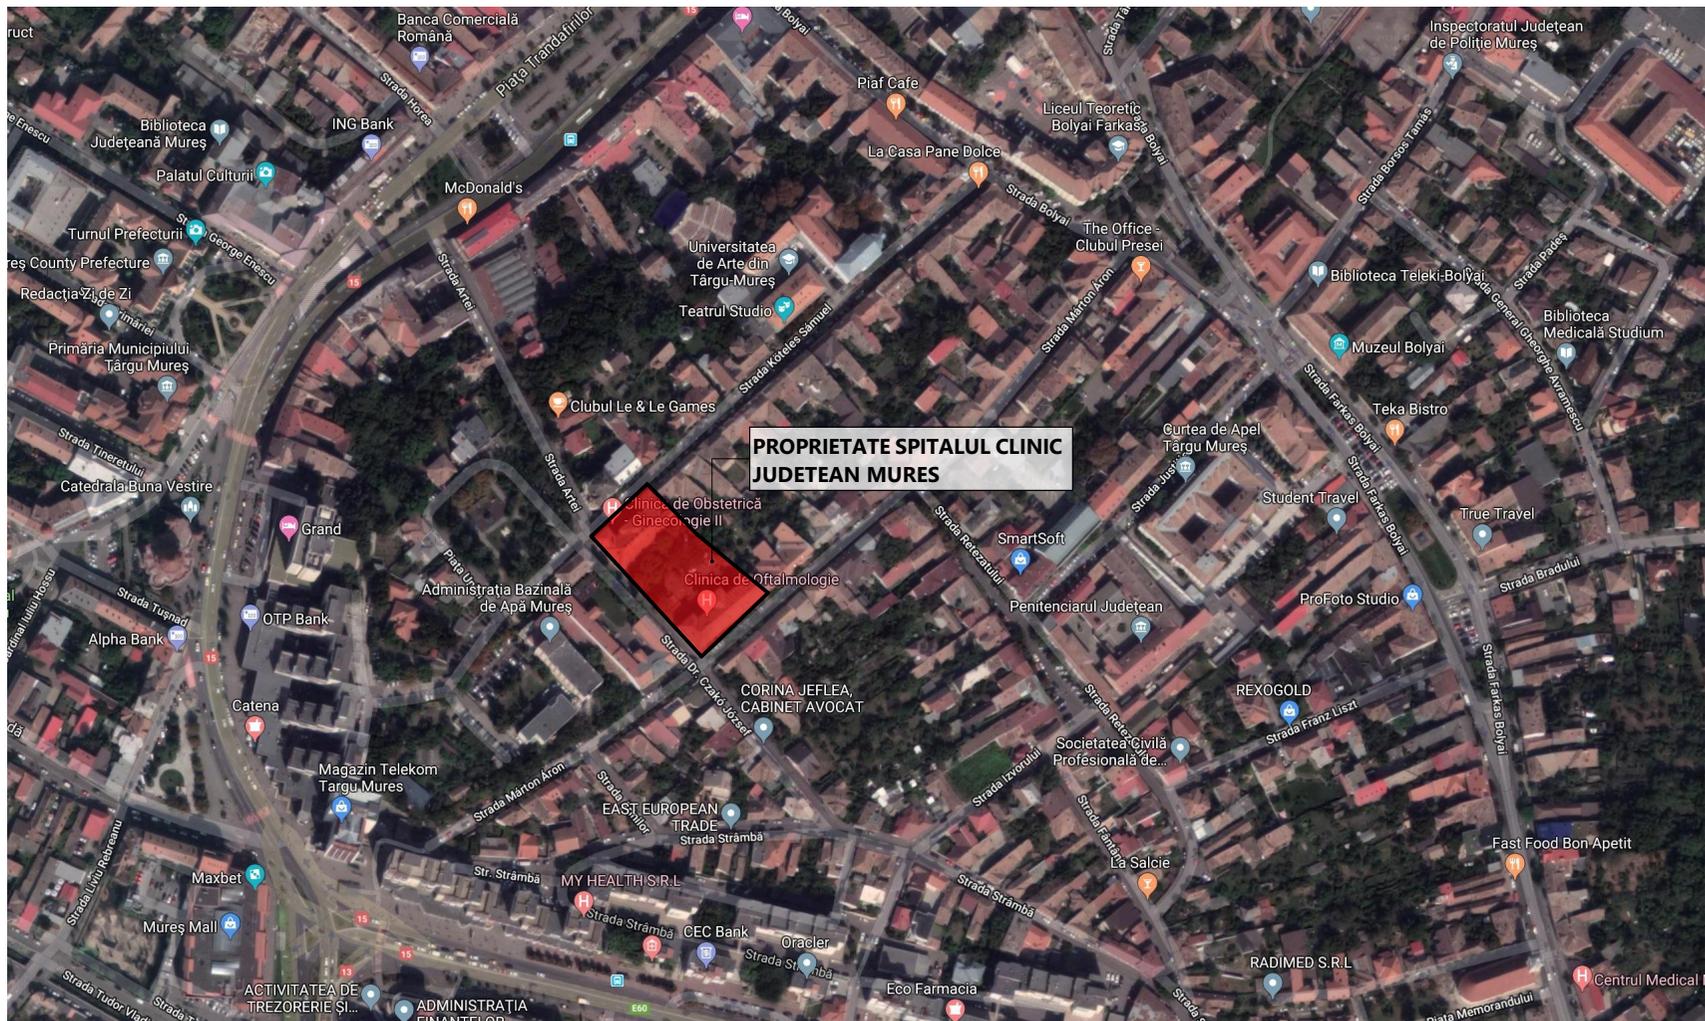

LEGENDA:

 INCADRARE IN ZONA

Proiectant General  Mansart CORPORATE		S.C. Mansart Corporate S.R.L. Str. Secuilor Martiri, Nr. 7B, Ap. 4, Tîrgu Mureș Tel./Fax: +40 365 430 184 Mobil: +40 757 265 388 e-mail: office@mansartcorporate.ro web: www.mansartcorporate.ro		Beneficiar: SPITALUL CLINIC JUDETEAN MURES		Proiect nr: 80/2019			
Specificatie		Nume		Semnatura		Titlu proiect: AMENAJARE CURTE CLINICA OBSTETRICA GINECOLOGIE		Faza: faza S.F.	
SEF PROIECT		arh. FLOCA MONICA		Data: 10.2019		Adresa proiect: Loc. Tîrgu-Mureș, str. Koteles Samuel, nr. 29, jud. Mureș		Planșa Nr. A.00	
ARHITECTURA		arh. FLOCA MONICA		Scara: 1:1000		Titlu plansa: PLAN DE INCADRARE IN ZONA			
DESENAT		arh. FLOCA MONICA							

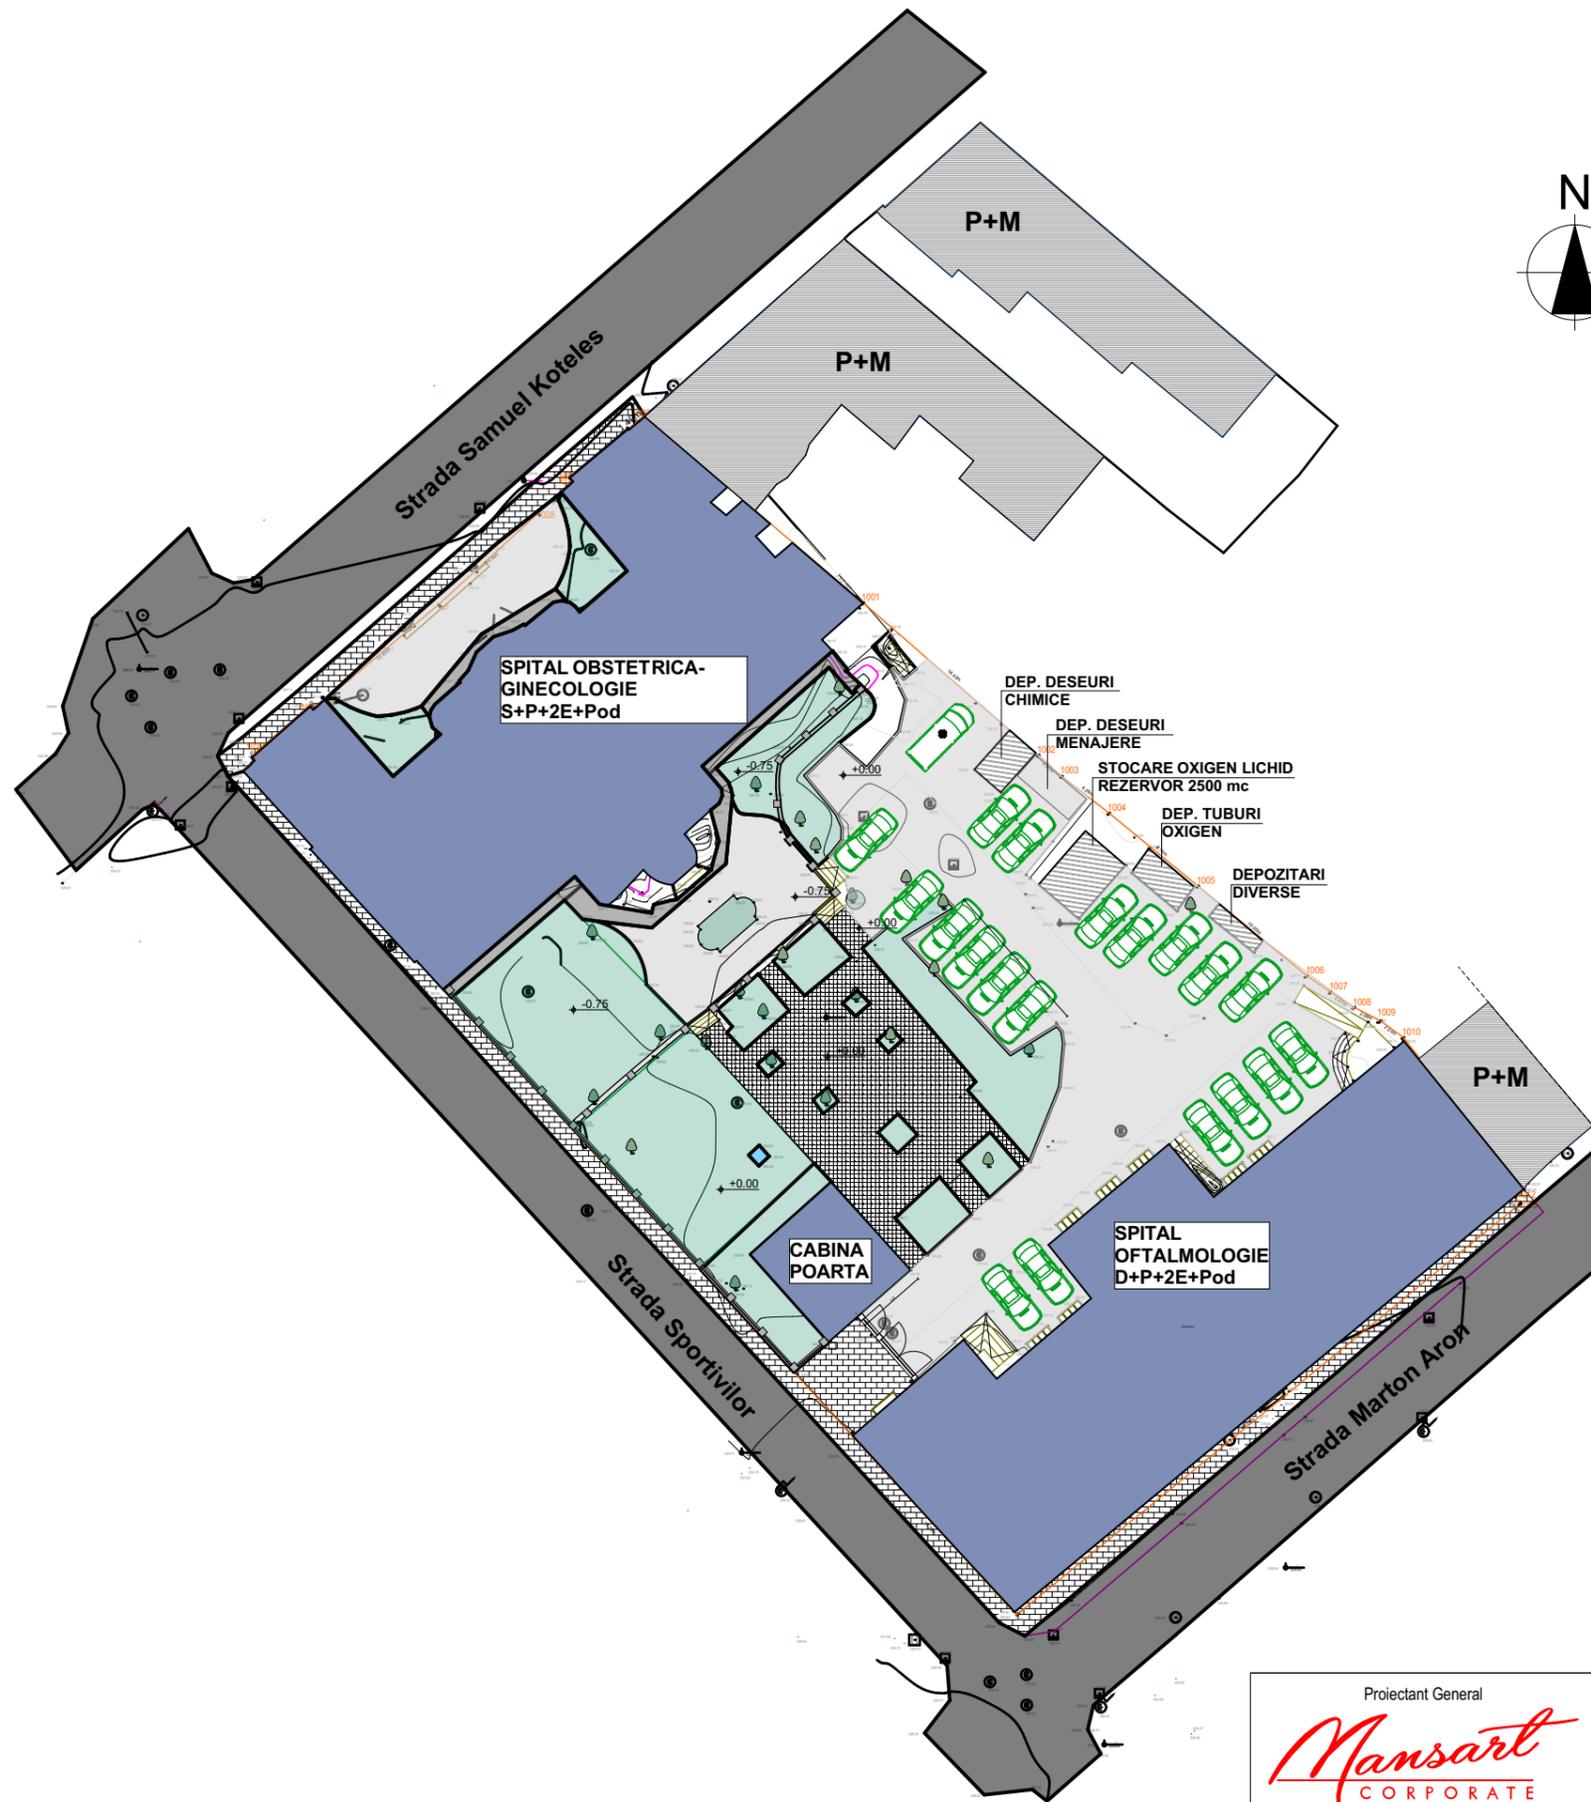

LEGENDA SIMBOLURI:


- LIMITA PROPRIETATI
- LIMITA PROPRIETATE STUDIATA
- P+M** CONSTRUCTII INVECINATE
- D+P+2E+Pod** SPITALUL DE OBSTETRICA - GINECOLOGIE
- D+P+2E+Pod** SPITALUL DE OFTALMOLOGIE
- P** CABINA POARTA
- CONSTRUCTII ANEXA
- SPATIU VERDE
- ZID DE SPRIJIN, DIN CARAMIDA CU STALPISO DIN CARAMIDA
- GARD CU SOCLU DIN CARAMIDA SI PANOU DI RIGLE DE LEMN
- ASFALT CE PREZINTA DEGRADARI SI DENIVEI
- TROTUAR CLADIRI
- ZONA PAVAJ CLASIC, TIP PAVELE
- STRADA
- TROITA EXISTENTA

INDICI URBANISTICI:

S teren = 3521 mp
 Suprafete construite cladiri:
 Sc Spital de obstetrica -ginecologie = 726.0 mp
 Sc Spital de oftalmologie = 730.0 mp
 Sc cabina poarta = 62.0 mp

Suprafata curte existenta = 1800.0 mp
 Suprafata zona verde existenta = 538.30 mp
 Numar copaci existenti = 24 buc
 Suprafata pavaj clasic = 220.0 mp
 Suprafata asfalt degradat = 833.0 mp
 Locuri de parcare actuale neamenajate = 20

Proiectant General 		S.C. Mansart Corporate S.R.L. Str. Secuilor Martiri, Nr. 7B, Ap. 4, Tirgu Mures Tel./Fax: +40 365 430 184 Mobil: +40 757 265 388 e-mail: office@mansartcorporate.ro web: www.mansartcorporate.ro		Beneficiar: SPITALUL CLINIC JUDETEAN MURES	Proiect nr: 80/2019
Specificatie SEF PROIECT ARHITECTURA DESENAT	Nume arh. FLOCA MONICA arh. FLOCA MONICA arh. FLOCA MONICA	Semnatura 	Data: 10.2019 Scara:	Titlu proiect: AMENAJARE CURTE CLINICA OBSTETRICA GINECOLOGIE Adresa proiect: Loc. Tirgu-Mures, str. Koteles Samuel, nr. 29, jud. Mures Titlu plansa: PLAN DE SITUATIE EXISTENT	Faza: faza S.F. Plansa Nr. A.01

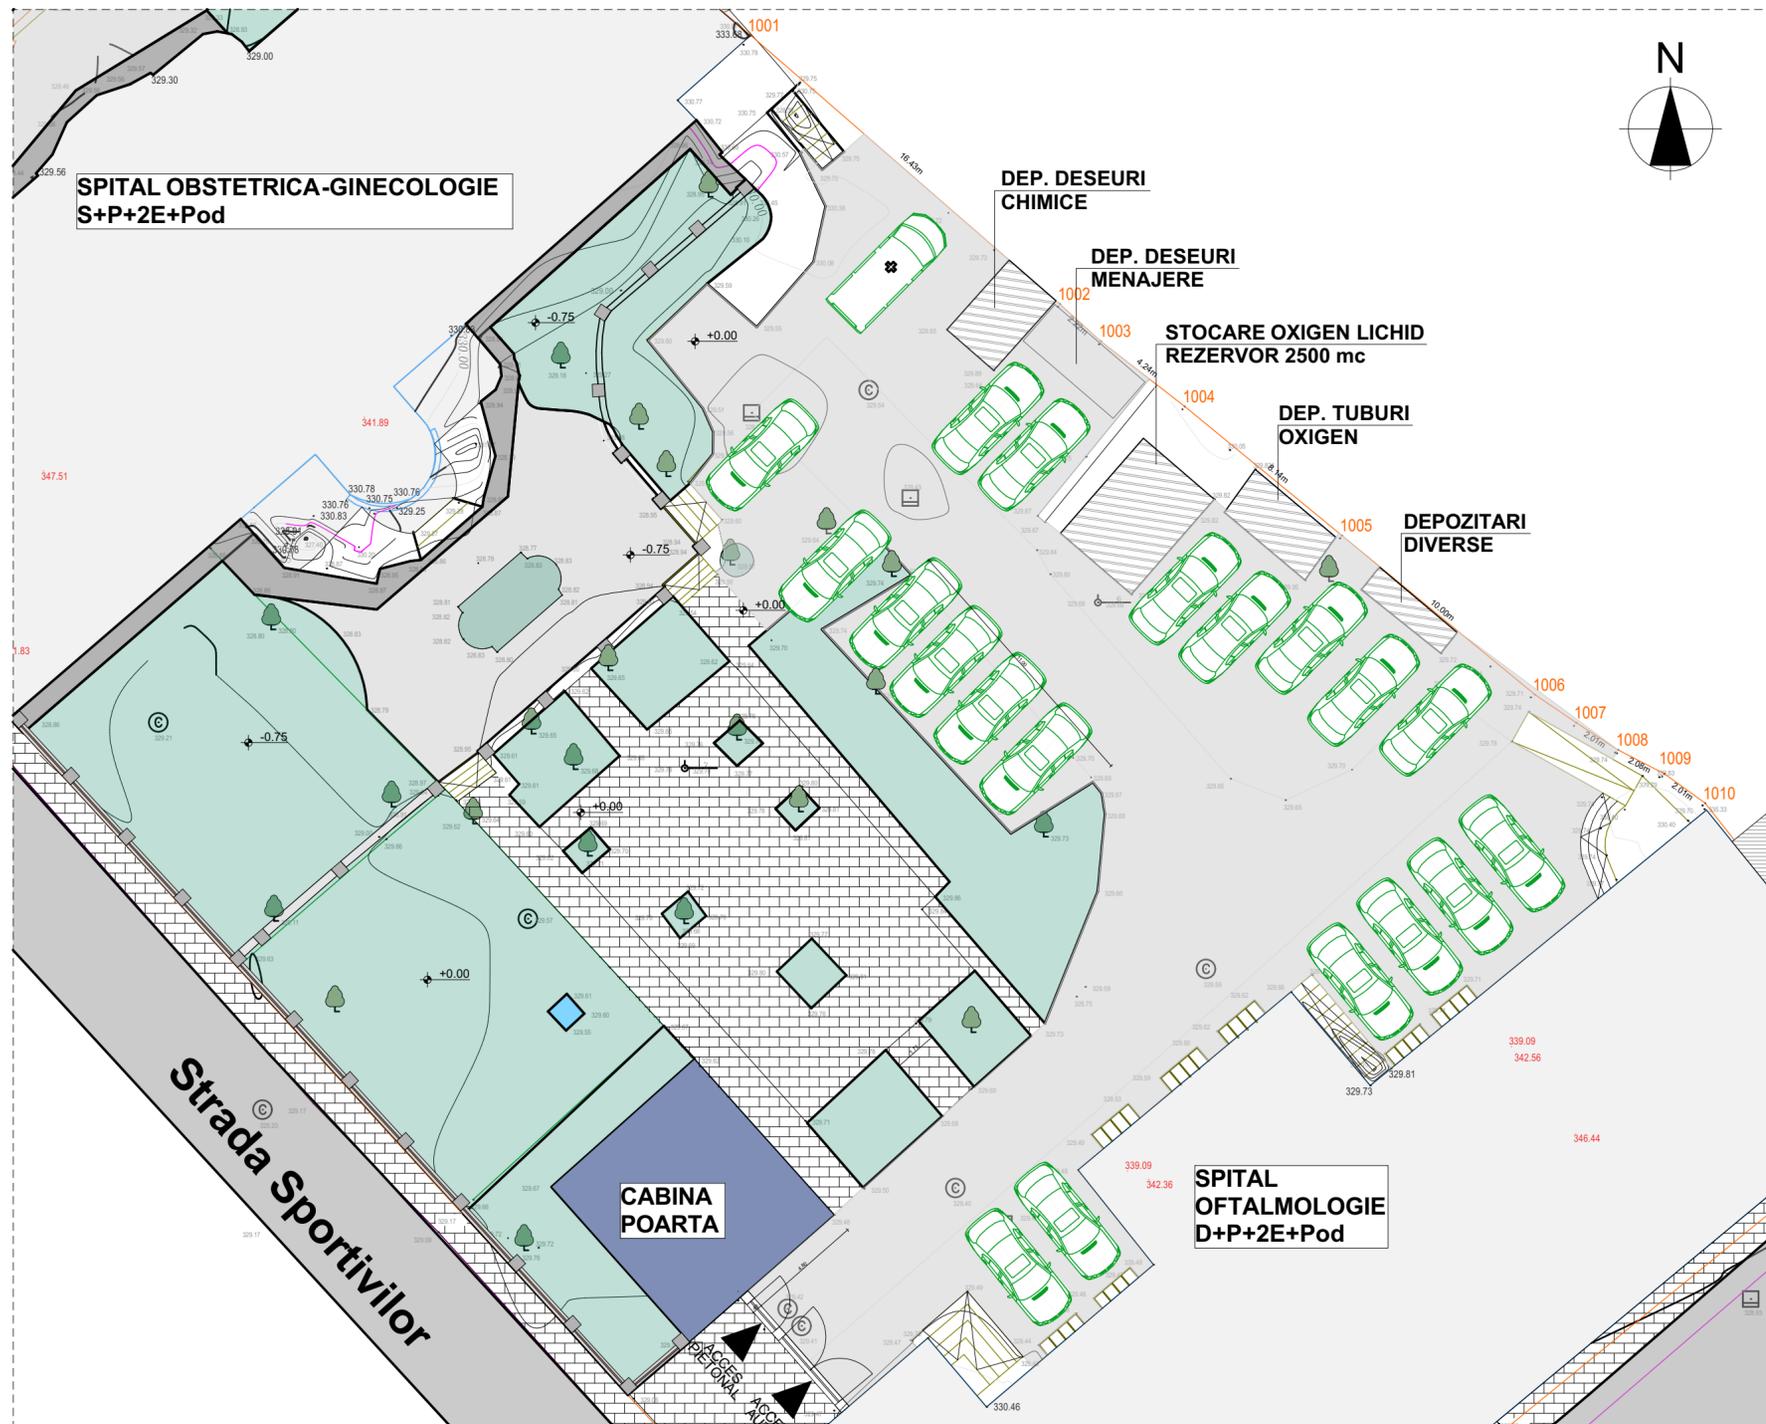

LEGENDA SIMBOLURI:


- LIMITA PROPRIETATI
- LIMITA PROPRIETATE STUDIATA
- P+M** CONSTRUCTII INVECINATE
- D+P+2E+Pod** SPITALUL DE OBSTETRICA - GINECOLOGIE
- D+P+2E+Pod** SPITALUL DE OFTALMOLOGIE
- P** CABINA POARTA
- CONSTRUCTII ANEXA
- SPATIU VERDE
- ZID DE SPRIJIN, DIN CARAMIDA CU STALPISORI
- GARD CU SOCLU DIN CARAMIDA SI PANOU DIN RIGLE DE LEMN
- ASFALT CE PREZINTA DEGRADARI
- TROTUAR CLADIRI
- ZONA PAVAJ CLASIC, TIP PAVELE
- STRADA
- TROITA EXISTENTA

INDICI URBANISTICI:

S teren = 3521 mp
 Suprafete construite cladiri:
 Sc Spital de obstetrica -ginecologie = 726.0 mp
 Sc Spital de oftalmologie = 730.0 mp
 Sc cabina poarta = 62.0 mp

Suprafata curte existenta = 1800.0 mp
 Suprafata zona verde existenta = 538.30 mp
 Numar copaci existenti = 24 buc
 Suprafata pavaj clasic = 220.0 mp
 Suprafata asfalt degradat = 833.0 mp
 Locuri de parcare actuale neamenajate = 20



Proiectant General 		S.C. Mansart Corporate S.R.L. Str. Secuilor Martini, Nr. 7B, Ap. 4, Tirgu Mures Tel./Fax: +40 365 430 184 Mobil: +40 757 285 388 e-mail: office@mansartcorporate.ro web: www.mansartcorporate.ro		Beneficiar: SPITALUL CLINIC JUDETEAN MURES		Proiect nr: 80/2019	
Specificatie SEF PROIECT ARHITECTURA DESENAT		Nume arh. FLOCA MONICA arh. FLOCA MONICA arh. FLOCA MONICA		Semnatura 		Data: 10.2019 Scara: 1:100	
Titlu proiect: AMENAJARE CURTE CLINICA OBSTETRICA GINECOLOGIE		Adresa proiect: Loc. Tirgu-Mures, str. Koteles Samuel, nr. 29, jud. Mures		Faza: faza S.F.		Titlu plansa: PLAN CURTE EXISTENT - DETALIAT	
						Plansa Nr. A.02	

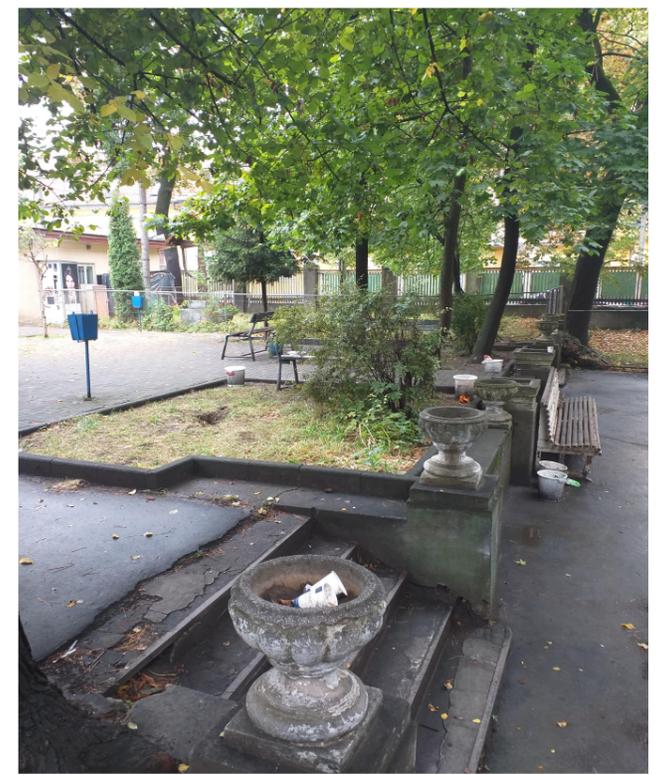

Proiectant General  Mansart CORPORATE		S.C. Mansart Corporate S.R.L. Str. Secuilor Martiri, Nr. 7B, Ap. 4, Tirgu Mures Tel./Fax: +40 365 430 184 Mobil: +40 757 265 388 e-mail: office@mansartcorporate.ro web: www.mansartcorporate.ro		Beneficiar: SPITALUL CLINIC JUDETEAN MURES		Proiect nr.: 80/2019	
Specificatie		Nume		Semnatura		Data: 10.2019	
SEF PROIECT		arh. FLOCA MONICA				Adresa proiect: Loc. Tirgu-Mures, str. Koteles Samuel, nr. 29, jud. Mures	
ARHITECTURA		arh. FLOCA MONICA				Faza: faza S.F.	
DESENAT		arh. FLOCA MONICA				Titlu plansa: DOCUMENTAR FOTO EXISTENT	
						Plansa Nr.: A.03	



Proiectant General  S.C. Mansart Corporate S.R.L. Str. Securilor Martiri, Nr. 7B, Ap. 4, Tirgu Mures Tel./Fax: +40 365 430 184 Mobil: +40 757 265 388 e-mail: office@mansartcorporate.ro web: www.mansartcorporate.ro		Beneficiar: SPITALUL CLINIC JUDETEAN MURES	Proiect nr: 80/2019
Specificatie SEF PROIECT ARHITECTURA DESENAT	Nume arh. FLOCA MONICA arh. FLOCA MONICA arh. FLOCA MONICA	Semnatura 	Data: 10.2019 Scara:
Titlu proiect: AMENAJARE CURTE CLINICA OBSTETRICA GINECOLOGIE		Adresa proiect: Loc. Tirgu-Mures, str. Koteles Samuel, nr. 29, jud. Mures	Faza: faza S.F.
Titlu plansa: DOCUEMNTAR FOTO EXISTENT 2		Plansa Nr. A.04	

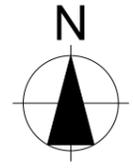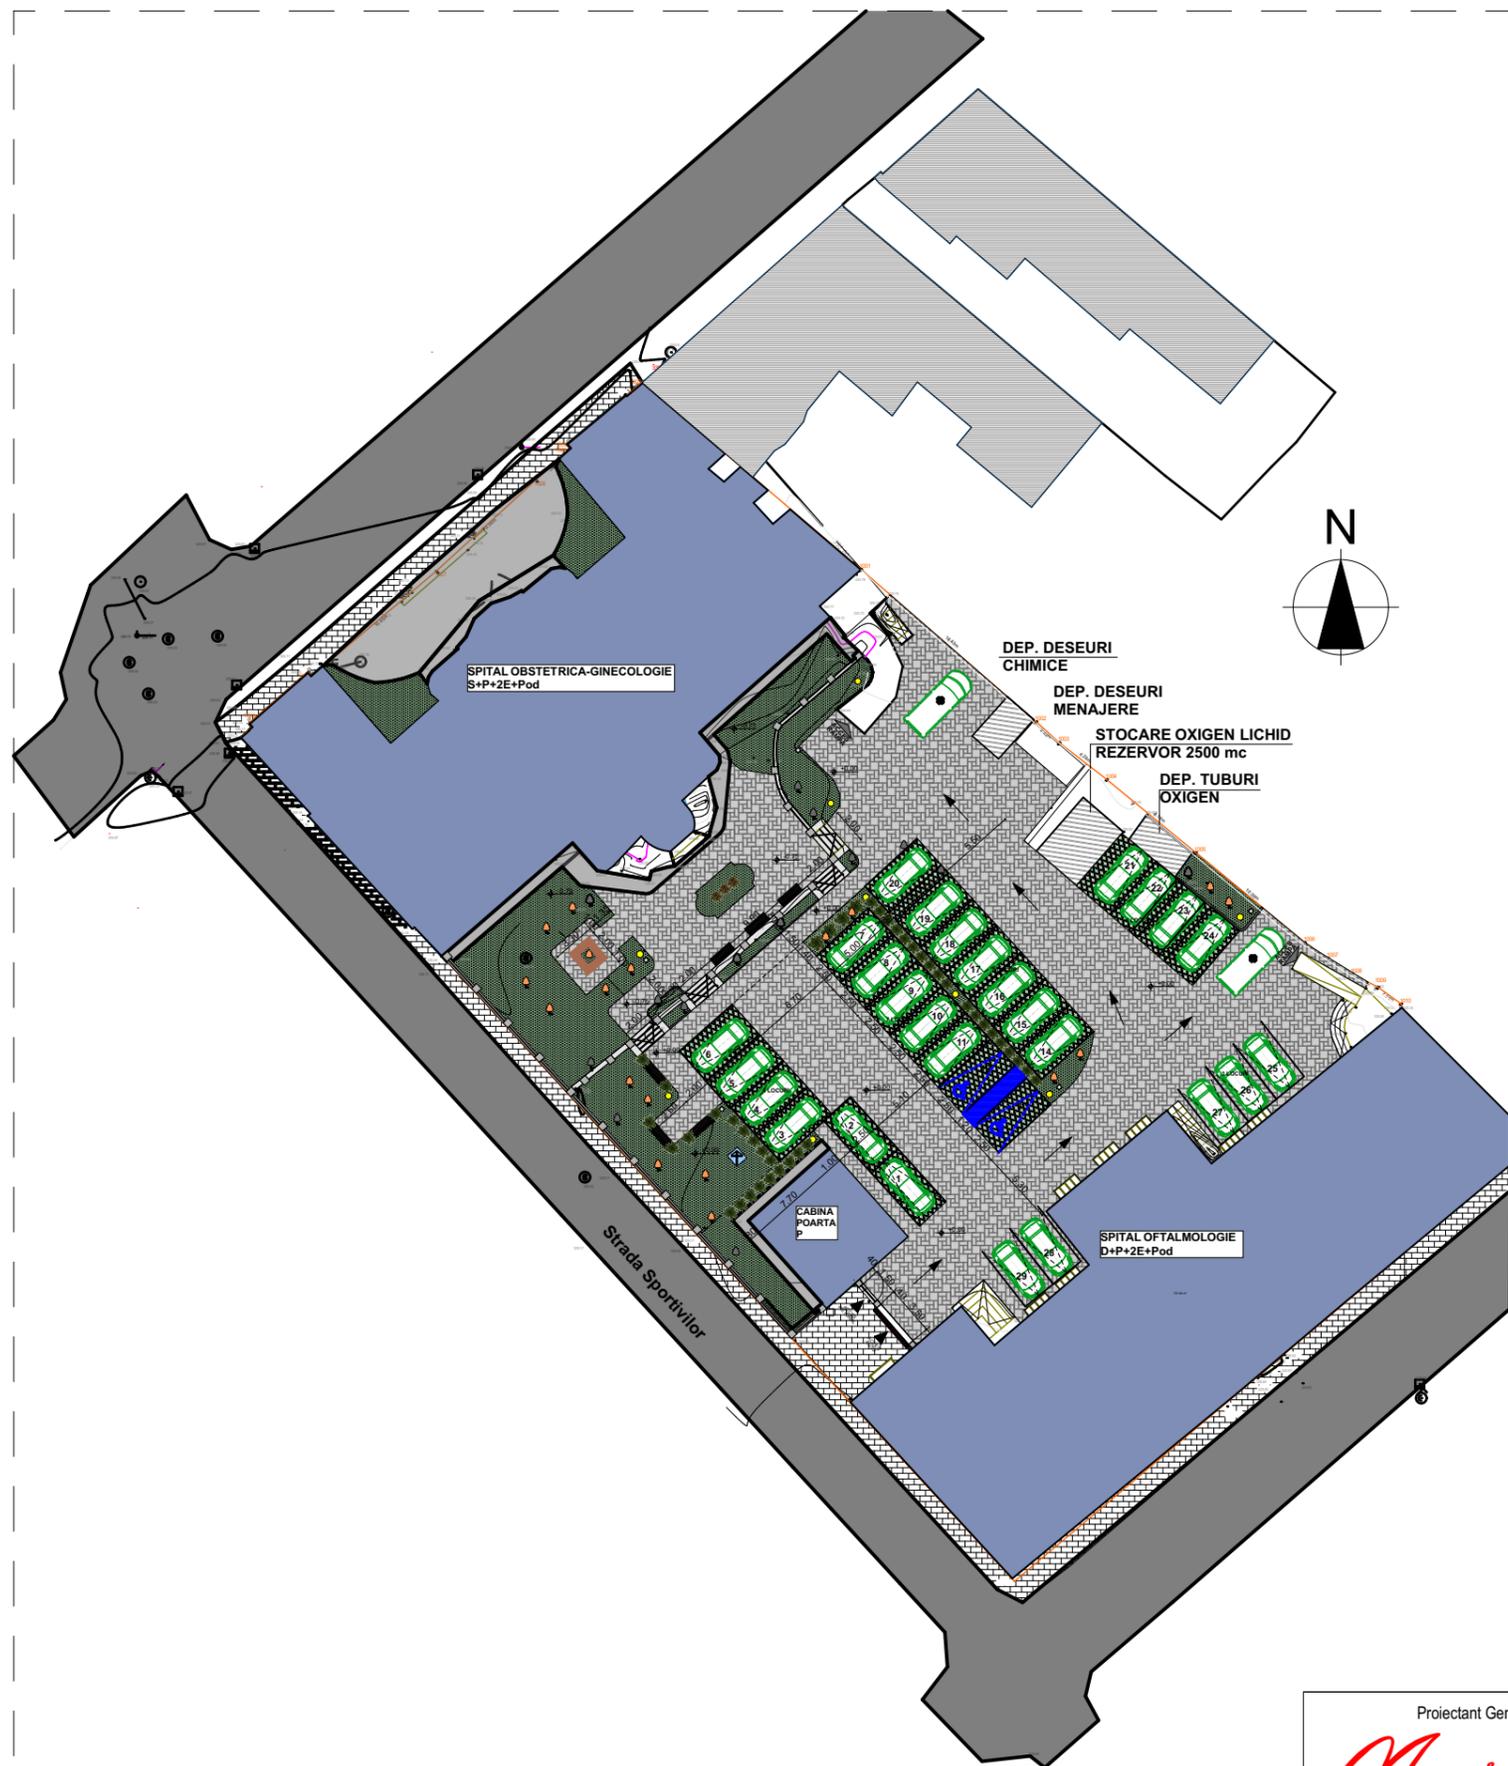

LEGENDA SIMBOLURI:

- LIMITA PROPRIETATI
- LIMITA PROPRIETATE STUDIATA
- CONSTRUCTII INVECINATE
- CLADIRI EXISTENTE PE TEREN
- PAVELE , FINISAJ BETON APARENT
- CONSTRUCTII ANEXA
- SPATIU VERDE
- TROTUAR CLADIRI
- PARCARE AUTO DALE INIERBATE
- STRADA
- TROITA EXISTENTA
- ARBUSTI ORNAMENTALI
- ARBORI EXISTENTI, CE SE VOR PASTRA
- ARBORI ORNAMENTALI PROPUSE
- STALP LED, ILUMINAT EXTERIOR, CU PROTECTIE IP54.
- COS DE GUNOI METALIC, CU RIGLE DIN LEMN
- BANCA STRUCTURA METALICA, CU SEZUT SI SPATAR DIN LEMN
- BORDURA DIN CIMENT, INCHIDERE ZONA VERDE
- BARIERA AUTOMATA PROPUSA
- ZID DE SPRIJIN, DIN CARAMIDA CU STALPISORI

INDICI URBANISTICI:

S teren = 3521 mp
 Suprafete construite cladiri:
 Sc Spital de obstetrica -ginecologie = 726.0 mp
 Sc Spital de oftalmologie = 730.0 mp
 Sc cabina poarta = 62.0 mp
 Suprafata zona verde existenta = 538.30 mp
 Suprafata zona verde propusa = 352.0 mp gazon + 320.0 mp dale inierbate
 Numar arbori propusi = 17 buc
 Numar locuri de parcare propuse = 29 +2 ambulante

Proiectant General 		S.C. Mansart Corporate S.R.L. Str. Secuilor Martiri, Nr. 7B, Ap. 4, Tirgu Mures Tel./Fax: +40 365 430 184 Mobil: +40 757 265 388 e-mail: office@mansartcorporate.ro web: www.mansartcorporate.ro		Beneficiar: SPITALUL CLINIC JUDETEAN MURES	Proiect nr: 80/2019
Specificatie SEF PROIECT ARHITECTURA DESENAT	Nume arh. FLOCA MONICA arh. FLOCA MONICA arh. FLOCA MONICA	Semnatura 	Data: 10.2019 Scara: 1:500	Titlu proiect: AMENAJARE CURTE CLINICA OBSTETRICĂ GINECOLOGIE Adresa proiect: Loc. Tirgu-Mures, str. Koteles Samuel, nr. 29, jud. Mures Titlu plansa: PLAN DE SITUATIE PROPUS	Faza: faza S.F. Plansa Nr. A.05



LEGENDA SIMBOLURI:


- LIMITA PROPRIETATI
- LIMITA PROPRIETATE STUDIATA
- P+M CONSTRUCTII INVECINATE
- CLADIRI EXISTENTE PE TEREN
- PAVELE, FINISAJ BETON APARENT
- CONSTRUCTII ANEXA
- SPATIU VERDE
- TROTUAR CLADIRI
- PARCARE AUTO DALE INIERBATE
- STRADA
- TROITA EXISTENTA
- ARBUSTI ORNAMENTALI
- ARBORI EXISTENTI, CE SE VOR PASTRA
- ARBORI ORNAMENTALI PROPUSE
- STALP LED, ILUMINAT EXTERIOR, CU PROTECTIE IP54.
- COS DE GUNOI METALIC, CU RIGLE DIN LEMN
- BANCA STRUCTURA METALICA, CU SEZUT SI SPATARDIN LEMN
- BORDURA DIN CIMENT, INCHIDERE ZONA VERDE
- BARIERA AUTOMATA PROPUSA
- ZID DE SPRIJIN, DIN CARAMIDA CU STALPISORI

INDICI URBANISTICI:

S teren = 3521 mp
 Suprafete construite cladiri:
 Sc Spital de obstetrica -ginecologie = 726.0 mp
 Sc Spital de oftalmologie = 730.0 mp
 Sc cabina poarta = 62.0 mp
 Suprafata zona verde existenta = 538.30 mp
 Suprafata zona verde propusa = 352.0 mp gazon + 320.0 mp dale inierbate
 Numar arbori propusi = 17 buc
 Numar locuri de parcare propuse = 29 +2 ambulante



ELEMENT PENTRU PANOU GARD, COMPOZIT

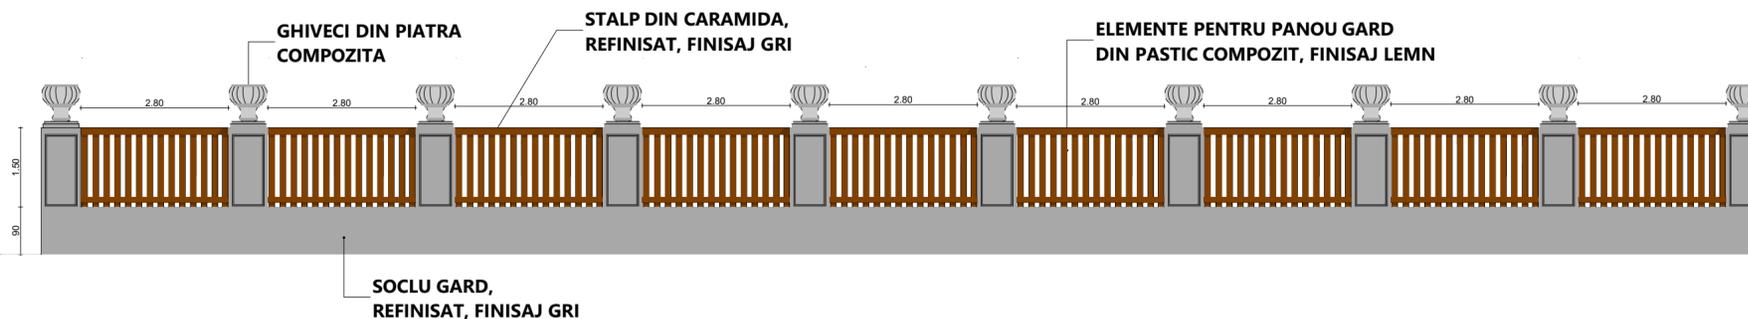

Proiectant General S.C. Mansart Corporate S.R.L. Str. Secuilor Martiri, Nr. 7B, Ap. 4, Tirgu Mures Tel./Fax: +40 365 430 184 Mobil: +40 757 285 388 e-mail: office@mansartcorporate.ro web: www.mansartcorporate.ro		Beneficiar:	SPITALUL CLINIC JUDETEAN MURES	Proiect nr:	80/2019
Specificatie Nume Semnatura Data: 10.2019 Scara: 1:200		Tytu proiect:	AMENAJARE CURTE CLINICA OBSTETRICA GINECOLOGIE	Faza:	faza S.F.
SEF PROIECT arh. FLOCA MONICA ARHITECTURA arh. FLOCA MONICA DESENAT arh. FLOCA MONICA		Adresa proiect:	Loc. Tirgu-Mures, str. Koteles Samuel, nr. 29, jud. Mures	Tytu plansa:	PLAN CURTE DETALIAT
					Plansa Nr. A.06



LEGENDA SIMBOLURI:

- LIMITA PROPRIETATI
- LIMITA PROPRIETATE STUDIATA
- CONSTRUCTII INVECINATE
- CLADIRI EXISTENTE PE TEREN
- PAVELE, FINISAJ BETON APARENT
- CONSTRUCTII ANEXA
- SPATIU VERDE
- TROTUAR CLADIRI
- PARCARE AUTO DALE INIERBATE
- STRADA
- TROITA EXISTENTA
- ARBUSTI EXISTENTI, CE SE VOR PASTRA
- STALP LED, ILLUMINAT EXTERIOR, PROPUIS CU PROTECTIE IP54.
- COS DE GUNOI METALIC, CU RIGLE DIN LEMN
- BANCA STRUCTURA METALICA, CU SEZUT SI SPATAR DIN LEMN

- PADUCEL - LAVALLEI - CARRIERII**
6 buc propuse
- TEI AMERICAN NOVA**
9 buc propuse
- PLATAN ORNAMENTAL**
6 buc propuse
- GERBERA THUNBERG**
33 buc propuse

Proiectant General

 S.C. Mansart Corporate S.R.L.
 Str. Secuilor Martiri, Nr. 7B, Ap. 4, Tirgu Mures
 Tel./Fax: +40 365 430 184
 Mobil: +40 757 265 388
 e-mail: office@mansartcorporate.ro
 web: www.mansartcorporate.ro

Beneficiar:		SPITALUL CLINIC JUDETEAN MURES		Proiect nr:	80/2019
Titlu proiect:		AMENAJARE CURTE CLINICA OBSTETRICA GINECOLOGIE		Faza:	faza S.F.
Adresa proiect:		Loc. Tirgu-Mures, str. Koteles Samuel, nr. 29, jud. Mures		Plansa Nr.	A.07
Titlu plansa:		PLAN AMENAJARE SPATIU VERDE			

Specificatie	Nume	Semnatura	Data:
SEF PROIECT	arh. FLOCA MONICA		10.2019
ARHITECTURA	arh. FLOCA MONICA		Scara:
DESEANAT	arh. FLOCA MONICA		1:500