



HOTĂRÂREA NR. ____
din 31 mai 2012

privind schimbarea destinației unor spații din imobilul – Spitalul Municipal „Dr. Gheorghe Marinescu” Târnăveni, str. Victor Babeș nr.2

Consiliul Județean Mureș,

Văzând Expunerea de motive nr. 7233 din 24 mai 2012, prezentată de către Direcția Economică precum și avizele comisiilor de specialitate,

Având în vedere prevederile Legii nr. 50/1991 privind autorizarea executării lucrărilor de construcții, republicată, cu modificările și completările ulterioare, adresa Spitalul Municipal „Dr. Gheorghe Marinescu” înregistrată la Consiliul Județean Mureș sub nr. 7233/2012,

În temeiul prevederilor art.91 alin.(1) lit. c) și art.97 alin.(1) din Legea nr.215/2001 privind administrația publică locală, republicată, cu modificările și completările ulterioare,

hotărăște:

Art.1 Se aprobă schimbarea destinației unor spații în suprafață de 171 mp, situate în imobilul – Spitalul Municipal „Dr. Gheorghe Marinescu” Târnăveni, str. Victor Babeș nr.2, înscris în C.F nr.720/N Târnăveni, nr. cad. 971, identificate în Planul de situație din anexa nr.1, din garaje, în Laborator de radiologie și imagistică medicală.

Art.2 Amenajarea Laboratorului de radiologie și imagistică medicală se va face conform proiectului nr.42/2011 din anexa nr.2.

Art. 3 Anexele 1-2 fac parte integrantă din prezenta hotărâre.

Art.4 Demersurile de schimbare a destinației în documentele de publicitate imobiliară, în condițiile legii, se vor efectua de către Spitalul Municipal „Dr. Gheorghe Marinescu” Târnăveni în calitate de administrator al imobilului.

Art.5 Prezenta hotărâre se comunică Direcției Economice a Consiliului Județean Mureș, precum și Spitalului Municipal „Dr. Gheorghe Marinescu” Târnăveni care răspund de aducerea sa la îndeplinire.

PREȘEDINTE

Lokodi Edita Emőke

Avizat pentru legalitate
SECRETAR

Paul Cosma

EXPUNERE DE MOTIVE

privind schimbarea destinației unor spații din imobilul – Spitalul Municipal „Dr. Gheorghe Marinescu” Târnăveni, str. Victor Babeș nr.2

Imobilului situat în Municipiul Târnăveni, str. Dr. Victor Babeș, nr. 2, înscris în C.F nr. 720/N Târnăveni, nr. cad. 971, face parte din domeniul public al județului Mureș, în baza H.G.R nr. 867/2002 privind trecerea unor imobile din domeniul privat al statului și din administrarea Ministerului Sănătății și Familiei în domeniul public al județelor și în administrarea consiliilor județene respective, fiind administrat de Spitalului Municipal " Dr. Gheorghe Marinescu " Târnăveni.

Având în vedere că, în anul 2011 Spitalul a achiziționat o instalație roentgendiagnostic, un mamograf și a obținut un computer tomograf prin transfer fără plată de la Spitalul Clinic Județean Mureș, pentru instalarea acestora a fost necesară identificarea unor spații care să corespundă din punct de vedere igienico sanitar și al cerințelor de securitate radiologică impuse de CNCAN.


Astfel, în urma analizei situației spațiilor existente, comitetul director a considerat oportun ca suprafața neutilizată de 171 mp, cu destinația de garaje, să fie folosită pentru înființarea unui „*Laborator de radiologie și imagistică medicală*”.

În acest sens, prin adresa nr.4308/2012, Spitalului Municipal "Dr. Gheorghe Marinescu" Târnăveni ne solicită aprobarea schimbării destinației suprafeței de 171 mp dintr-un total de 297 mp spațiu utilizat pentru garaje, identificat în Planul de situație din anexa nr 1 la hotărâre, care în prezent nu mai este utilizat cu acest scop, în spațiu pentru înființarea noului laborator. Amenajarea laboratorului se va face conform proiectului realizat de S.C MANICONSTRUCT S.R.L prezentat în anexa nr.2 avizat de DSP și autorizat de CNCAN

Față de cele prezentate mai sus, supunem dezbaterii și aprobării proiectul de hotărâre alăturat.

VICEPREȘEDINTE
Szabó Árpád

DIRECTOR
Bartha Iosif

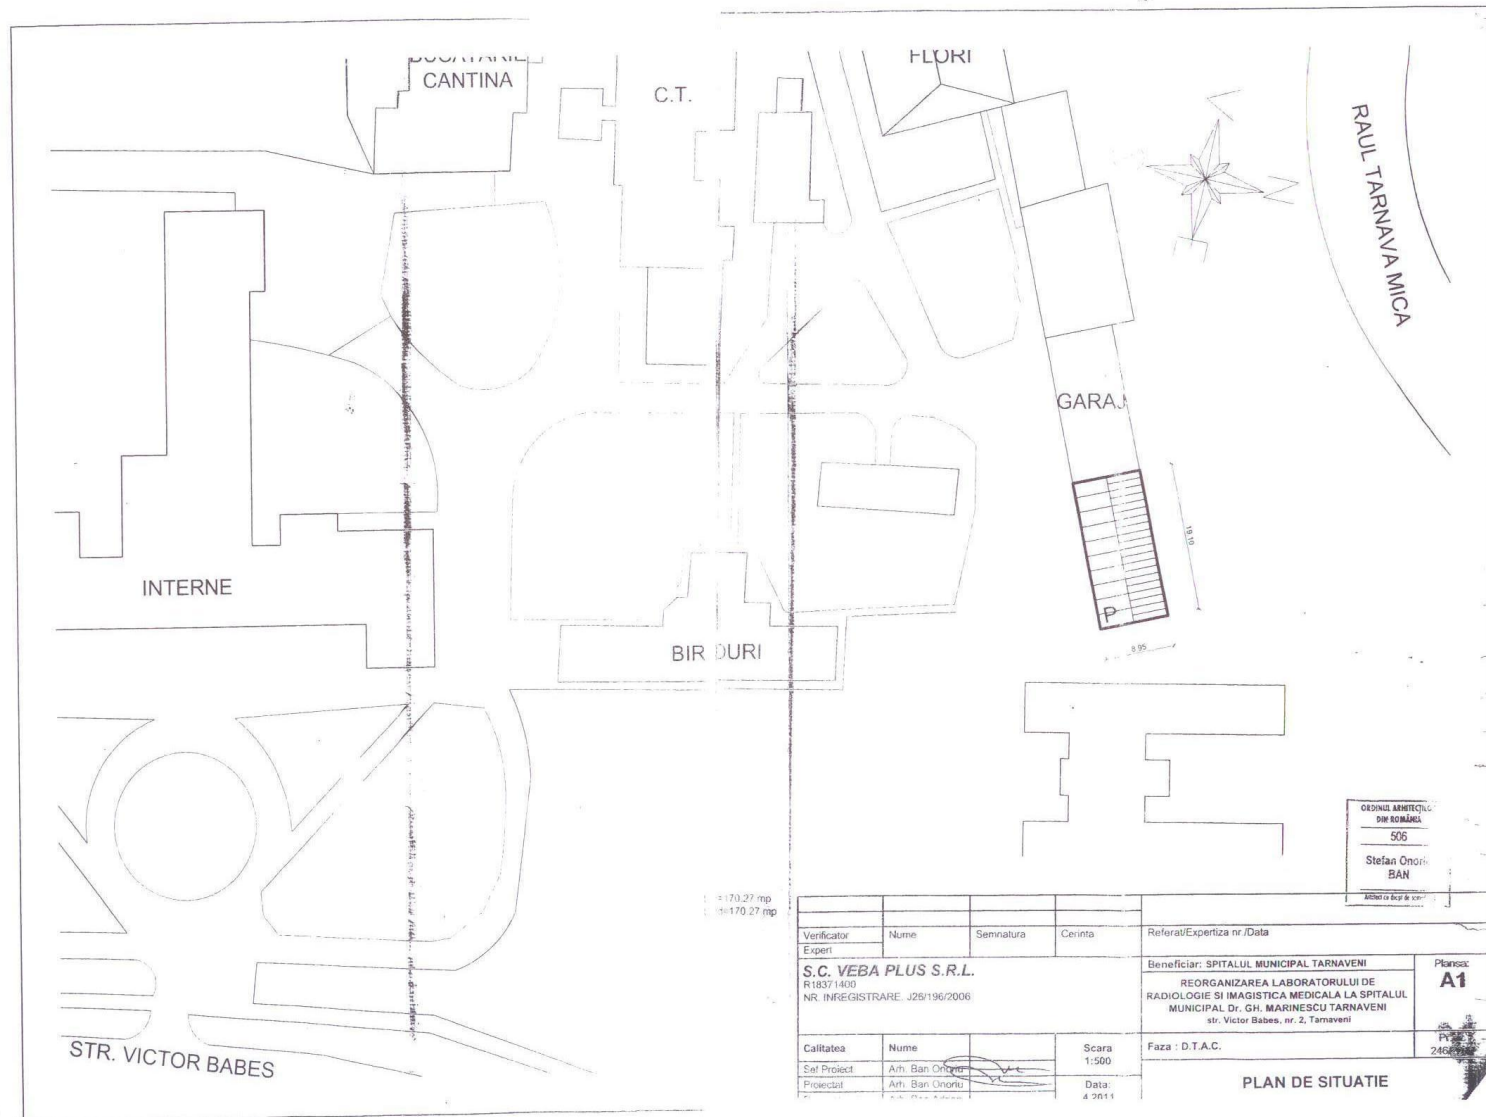


ORDINUL ARHITECTURAL
 DIN ROMANIA
 506
 Stefan Onoritu
 BAN


ANEXA 1

Verificator	Nume	Semnatura	Cerinta	Referat/Expertiza nr./Data
Expert	S.C. VEBA PLUS S.R.L. R1837/1400 NR. INREGISTRARE: J28/196/2006			Beneficiar: SPITALUL MUNICIPAL TARNAVENI REORGANIZAREA LABORATORULUI DE RADIOLOGIE SI IMAGISTICA MEDICALA LA SPITALUL MUNICIPAL Dr. GH. MARINESCU TARNAVENI str. Victor Babes, nr. 2, Tarnaveni
Calitatea	Nume	Scara	Faza : D.T.A.C.	Planșă: A1
Sef Proiect	Arh. Ban Onoritu	1:500		P. 246
Proiectist	Arh. Ban Onoritu	Data:		246
		4 2014		

PLAN DE SITUATIE

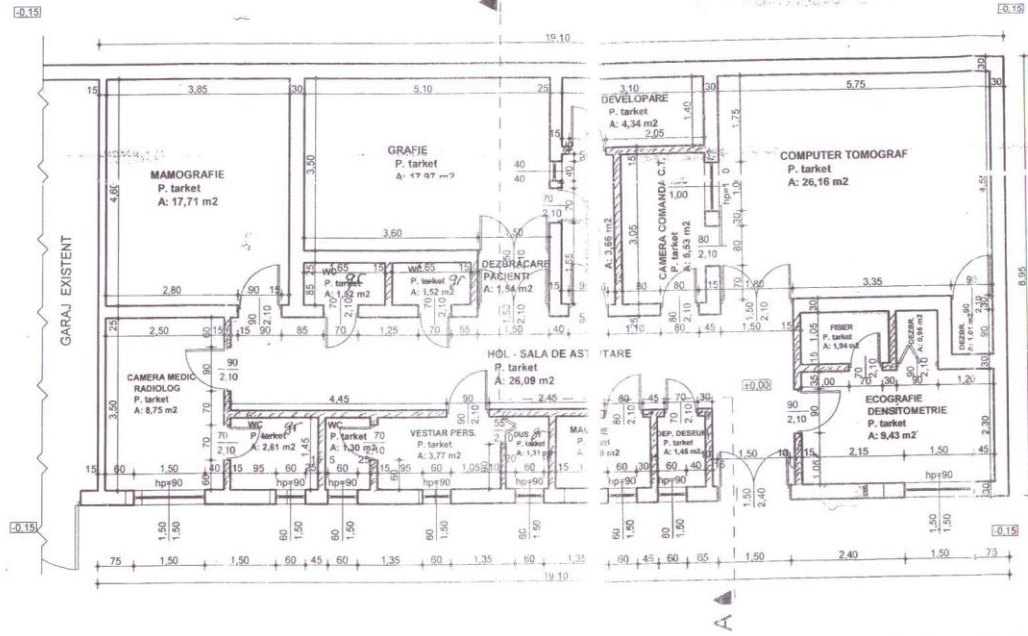

JUDETUL MURES
PRIMARIA MUNICIPIULUI TARNAVENI
VIZAT SPRE NESCHIMBARE
Anexa la autorizația de construire
Nr. 15 din 02-02-2011
Arhitect pet. *[Signature]*

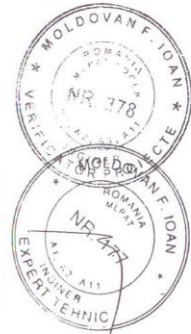

LEGENDA

- Pereti noi proiectati cca 30 cm
- Pereti noi proiectati cca 25 cm
- Pereti noi proiectati cca 15 cm
- Pereti existenti

CATEGORIA DE IMPORTANTA "C" - NORMALA
CLASA DE IMPORTANTA A CONSTRUCTIEI ESTE "III"

	Nume	Semnatura	Cerinta	Referat/Expertiza nr./Data
Verificator	ing. Moldovan Ioan	<i>[Signature]</i>		
Expert	ing. Moldovan Ioan	<i>[Signature]</i>		
S.C. MANICONSTRUCT S.R.L. Str. G. Cosbuc, nr. 80A Municipiul Tarnaveni, jud. Mures				Pr. nr. 42 Faza DTAC Plansa nr. #2
Scara	1:75			
Sauf proiect	arh. Ban Onoriu			
Proiectat	ing. Trif Nicolae			
Desenat	ing. Trif Maria	<i>[Signature]</i>		
PLAN PARTER PROIECTAT				

ANEXA 2