


Platforma 2

LEGENDA:

- ① Perimetru statii de asfalt si de betoane
- ② Spatiu depozitare agregate de cariera
- ③ Spatiu depozitare agregate de balastiera
- ④ Birou statie de betoane
- ⑤ Birou statie de asfalt
- ⑥ Laborator statie de betoane
- ⑦ Laborator statie de asfalt
- ⑧ Spatiu de parcare utilaje
- ⑨ Sala de sedinte
- ⑩ Birouri
- ⑪ Magazie
- ⑫ Chicineta / Sala de mese
- ⑬ Depozit unelte
- ⑭ Grup sanitar
- ⑮ Cabina poarta
- ⑯ Bazin vidanjabil

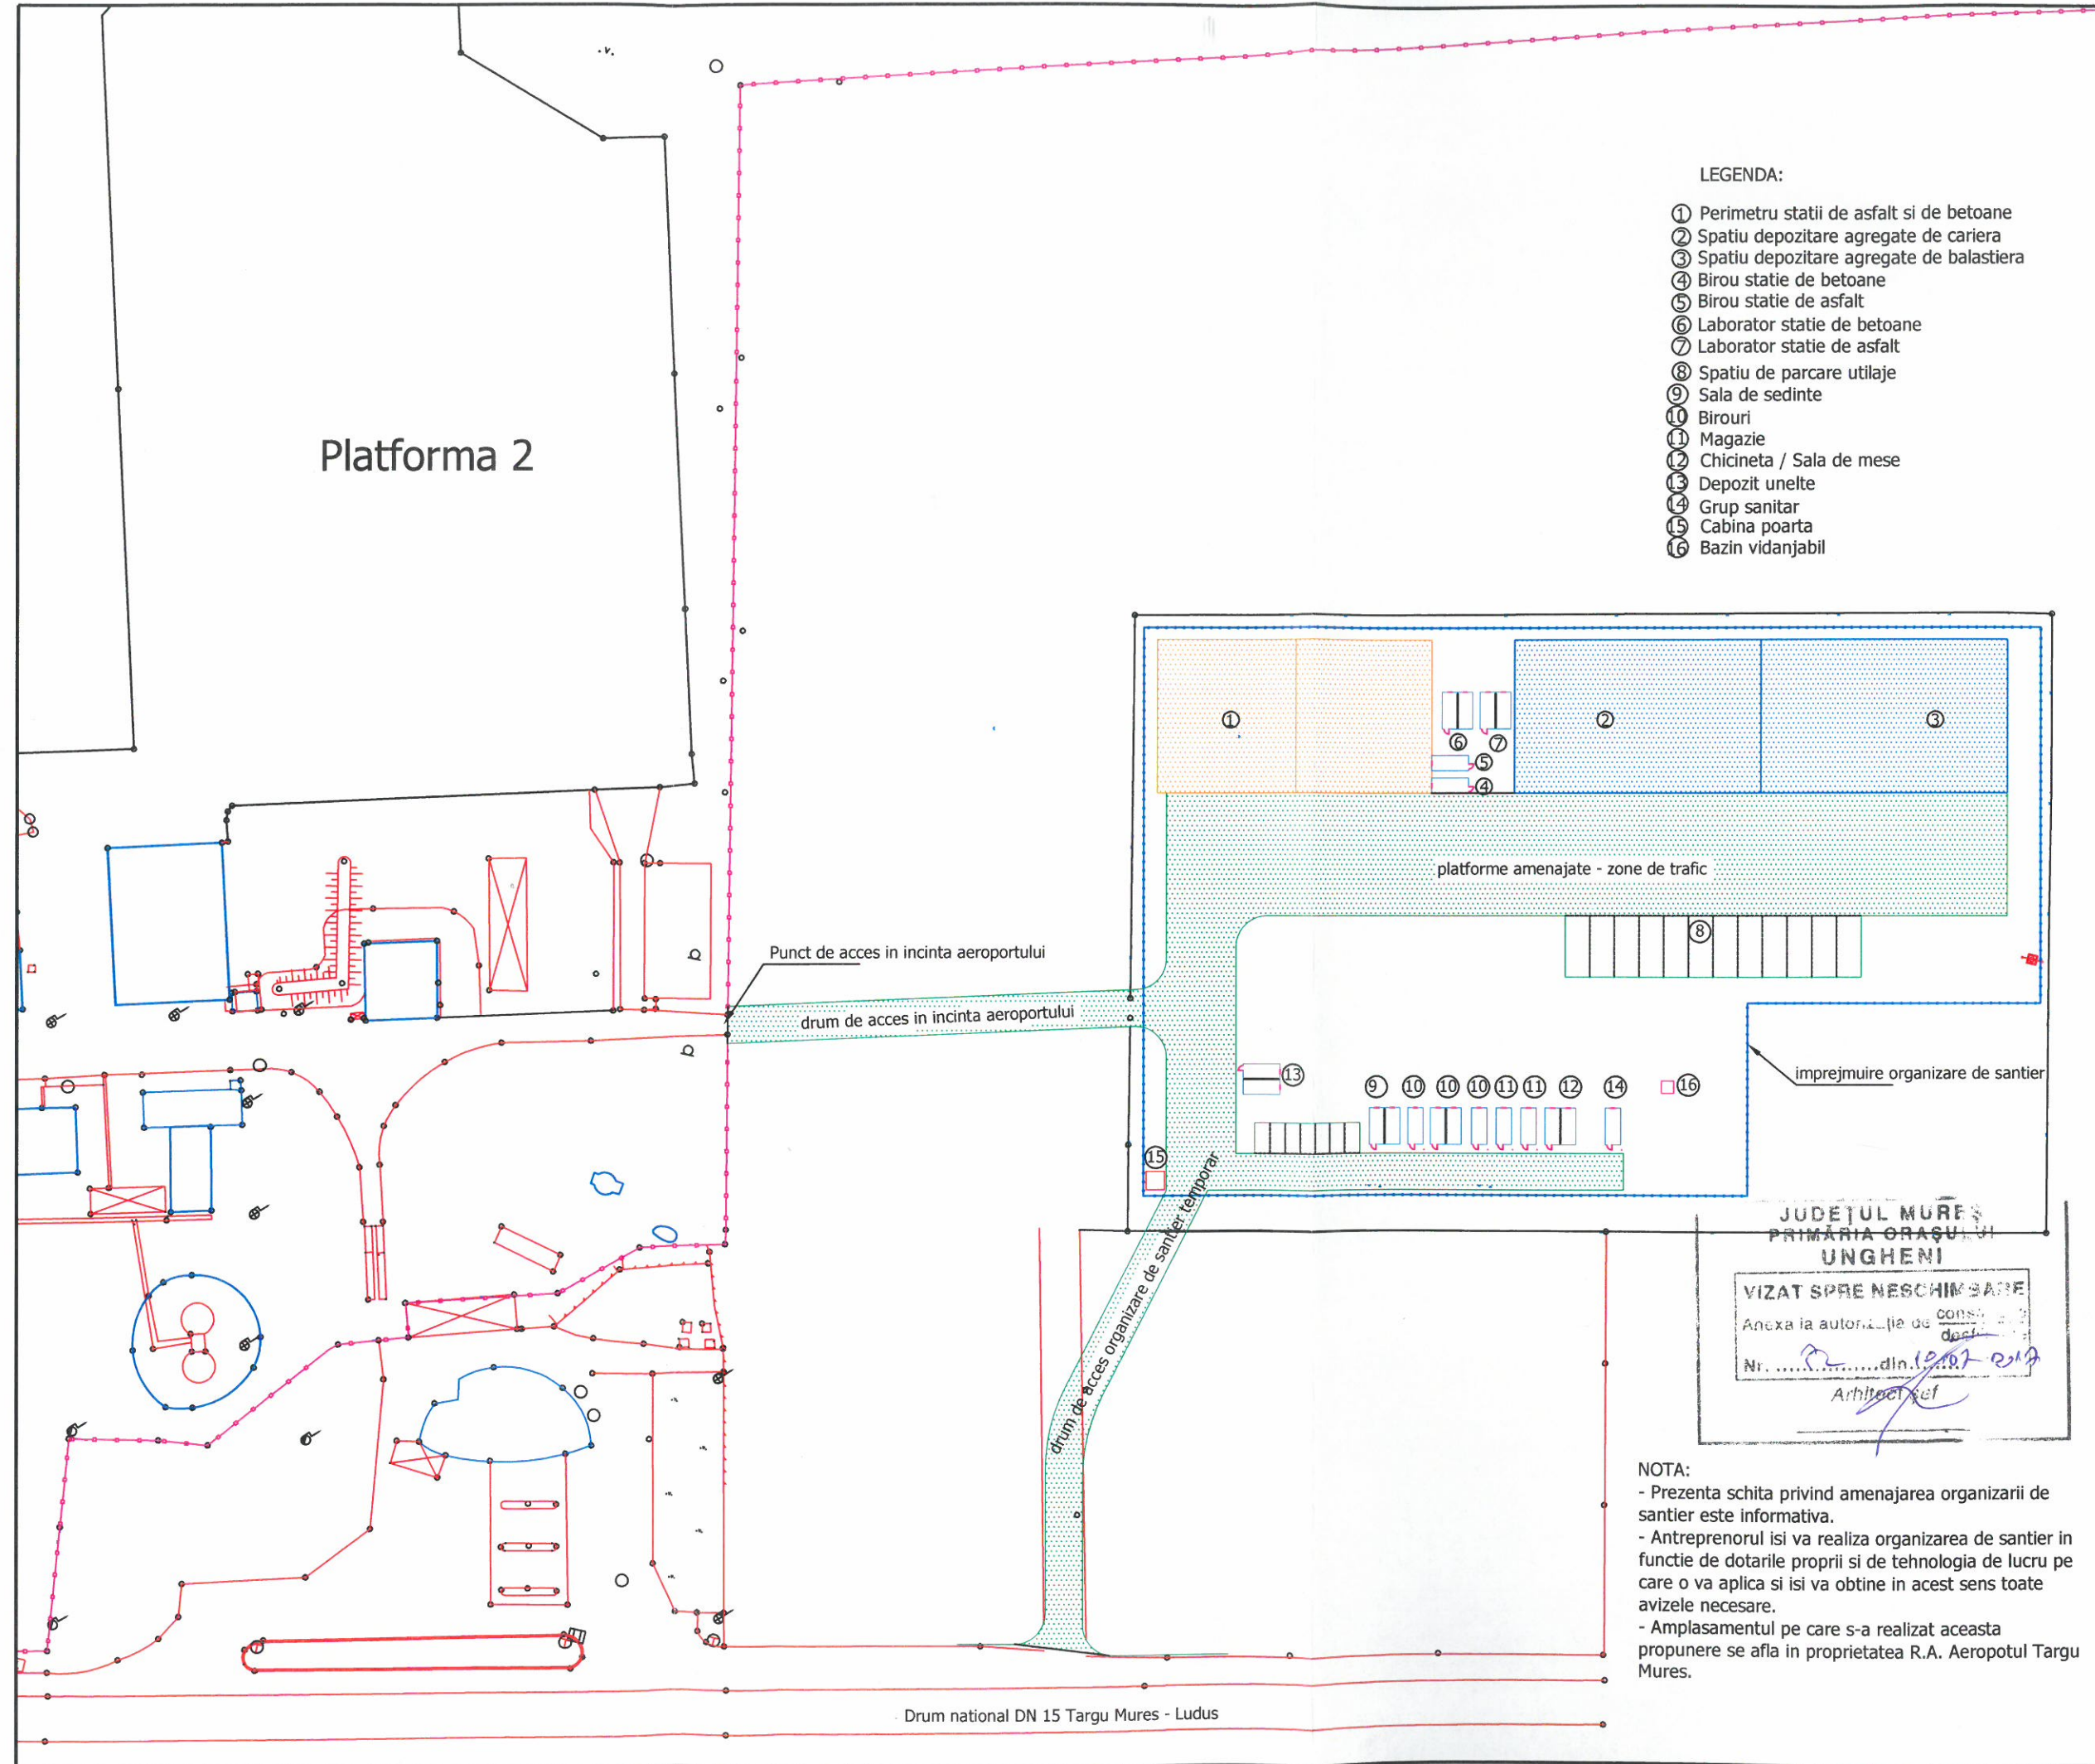

BENEFICIAR:
R.A. AEROPORTUL TRANSILVANIA TARGU MURES

PROIECTANT:
S.C. SEARCH CORPORATION S.R.L.



Documentatie de avizare a lucrarilor de interventii (DALI) si Proiect Tehnic RK suprafete de miscare aeroportuare si RESA (inclusiv instalatii aferente)

Faza: Proiect Tehnic

AEROPORTURI

Plan organizare de santier (proponere)



JUDEȚUL MUREȘ
PRIMĂRIA ORĂȘULUI UNGHENI

VIZAT SPRE NESCHIMBARE
Anexa la autorizație de construire
Nr. din 19.07.2017
Arhitect

NOTA:
- Prezenta schita privind amenajarea organizarii de santier este informativa.
- Antreprenorul isi va realiza organizarea de santier in functie de dotarile proprii si de tehnologia de lucru pe care o va aplica si isi va obtine in acest sens toate avizele necesare.
- Amplasamentul pe care s-a realizat aceasta propunere se afla in proprietatea R.A. Aeroputul Targu Mures.

SEF PROIECT	ing. Alexandru Barbuțeanu
PROIECTANT	ing. Alexandru Barbuțeanu
DESENAT	ing. Viorel Dinu
VERIFICATOR INTERN	ing. Dan Iacobescu
Contract Nr. 23/6.06.2016	Revizia Nr.: 0
Data: Februarie 2017	Scara: 1:1000
Cod desen :	16027-POE-AER-001