


CABINETE MEDICALE INDIVIDUALE

MEDICI DE FAMILIE

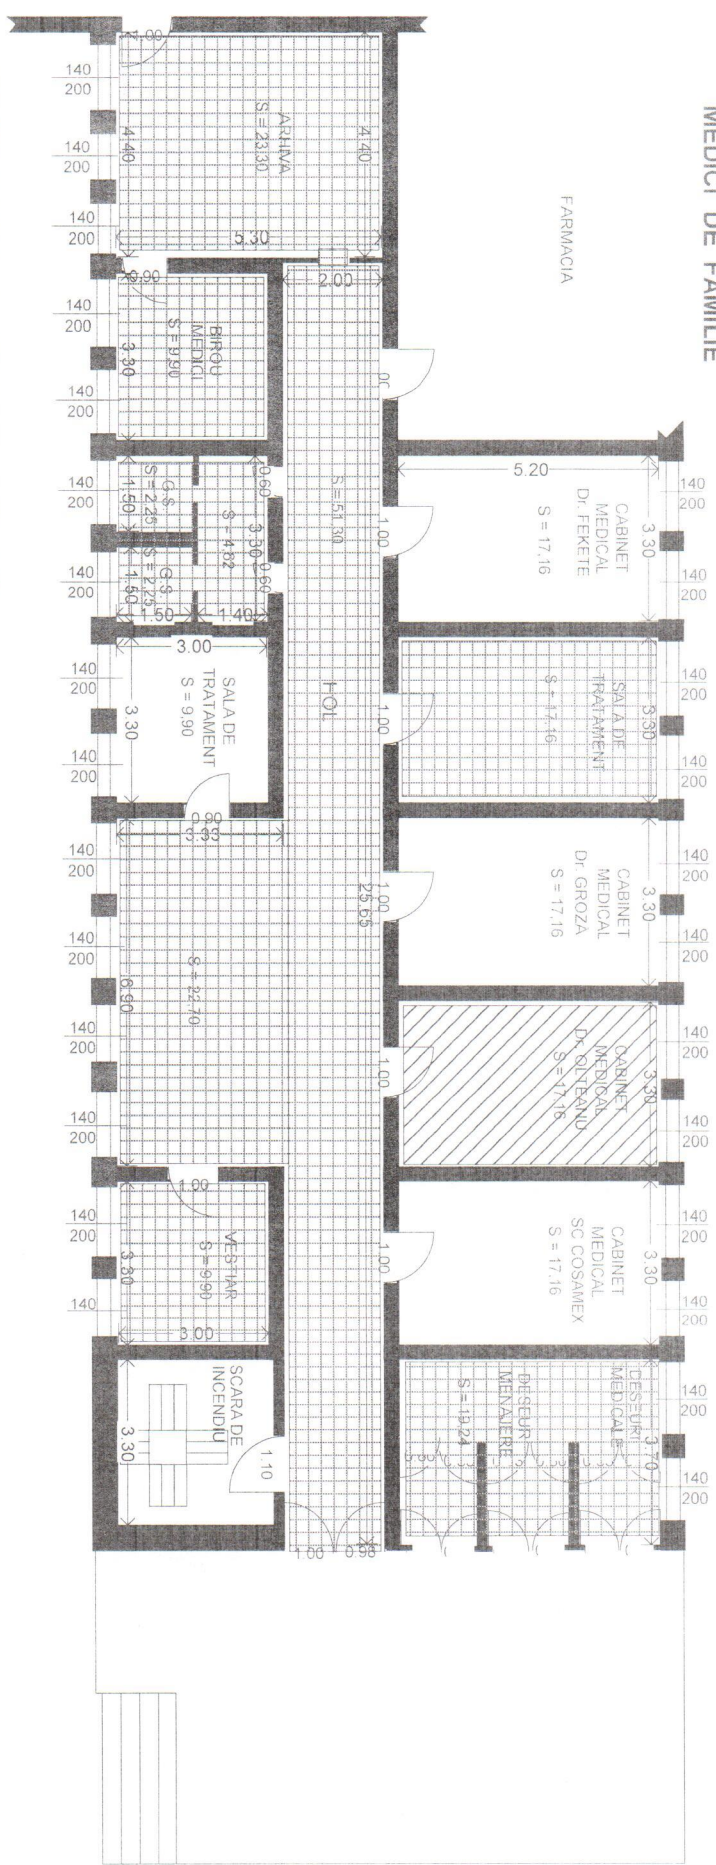

CABINET MEDICAL FOLOSINTA INDIVIDUALA - 8.58 m.p.

SPATIU FOLOSITE IN COMUN

- SALA DE TRATAMENT - 3.43 m.p. (1/5 din 17.16 m.p.)
 - ARHIVA - 3.88 m.p. (1/6 din 23.30 m.p.)
 - GRUP MEDICI - 1.65 m.p. (1/6 din 9.90 m.p.)
 - GRUP SANITAR - 1.52 m.p. (1/6 din 9.12 m.p.)
 - VESTITAR - 1.65 m.p. (1/6 din 9.90 m.p.)
 - SALA DE ASTEPTARE - 3.78 m.p. (1/6 din 22.70 m.p.)
 - HOL - 8.55 m.p. (1/6 din 51.30 m.p.)
 - SPATIU DEPOZITARE DESEURI - 3.20 m.p. (1/6 din 19.24 m.p.)
- Total suprafata folosita in comun: 27.66 m.p.**

Legenda :

- spatiu cu folosinta individuala
- spatiu folosite in comun

DESENAT	POP I. C. TIN
	SCARA
	1 : 100
	AMBULATOR INTEGRAT
	COMPARTIMENT
	MEDICI DE FAMILIE
	TRNAVANI, Str. V. Babes Nr.2

CABINET MEDICAL INDIVIDUAL DR. OLTEAN LAURA