


# CABINETE MEDICALE INDIVIDUALE

## MEDICI DE FAMILIE

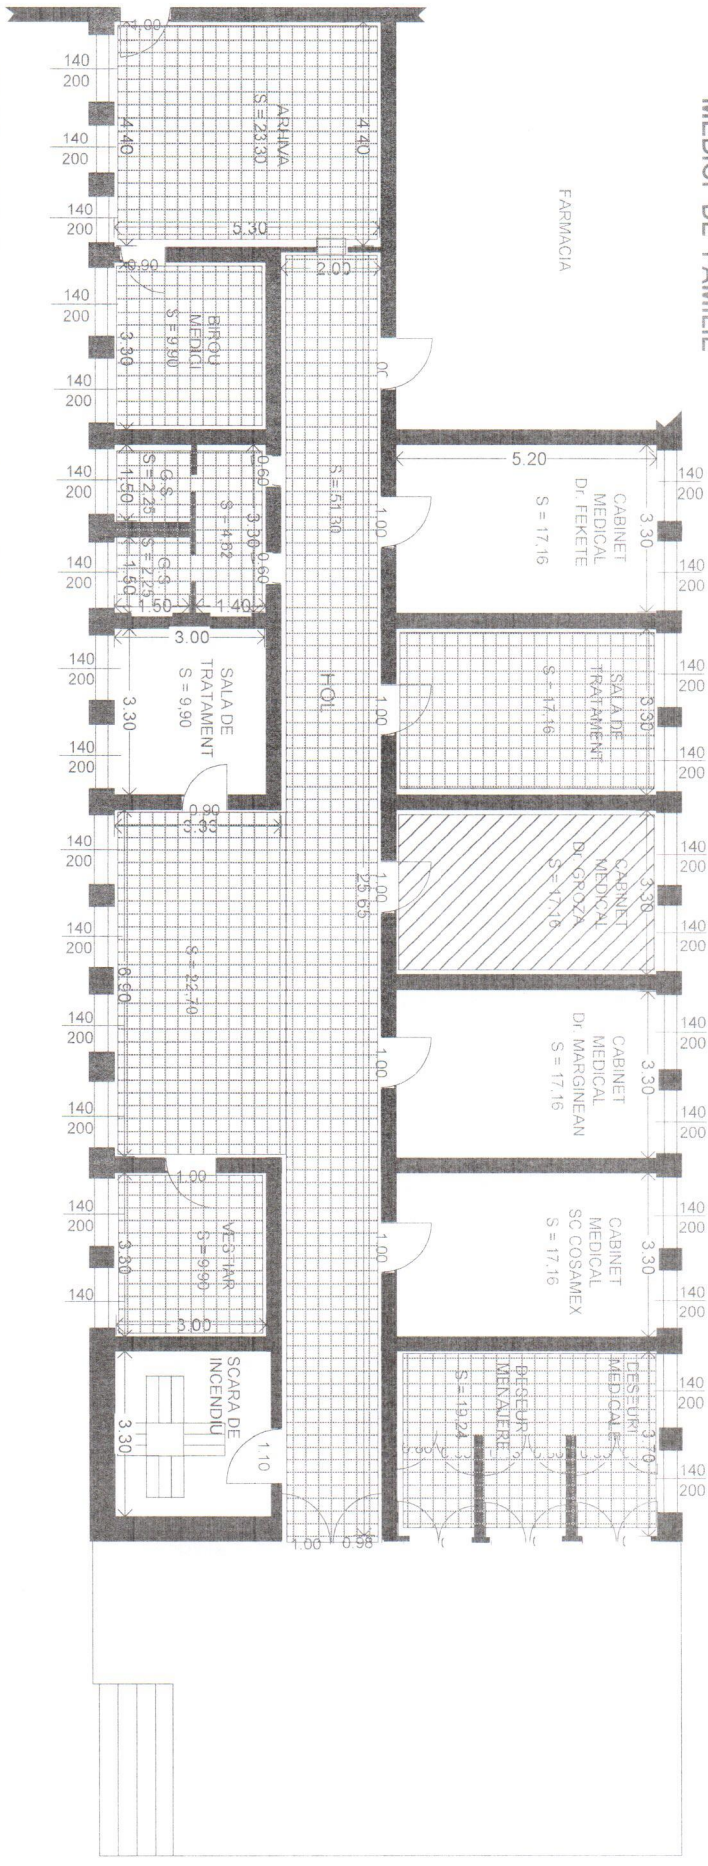

CABINET MEDICAL FOLOSINTA INDIVIDUALA - 8,58 m.p.

### SPATIUL FOLOSITE IN COMUN

- SALA DE TRATAMENT - 3,43 m.p. (1/5 din 17,16 m.p.)
  - ARHIVA - 3,88 m.p. (1/6 din 23,30 m.p.)
  - BIROU MEDICI - 1,65 m.p. (1/6 din 9,90 m.p.)
  - GRUP SANITAR - 1,52 m.p. (1/6 din 9,12 m.p.)
  - VESTITAR - 1,65 m.p. (1/6 din 9,90 m.p.)
  - SALA DE ASTEPTARE - 3,78 m.p. (1/6 din 22,70 m.p.)
  - HOL - 8,55 m.p. (1/6 din 51,30 m.p.)
  - SPATIUL DEPOZITARE DESEURI - 3,20 m.p. (1/6 din 19,24 m.p.)
- Total suprafata folosita in comun: 27,66 m.p.**

### Legenda :

- spatiu cu folosinta individuala
- spatii folosite in comun

DESENAT	POP I. C. TIN	AMBULATOR INTEGRAT
SCARA	1 : 100	COMPARTIMENT MEDICI DE FAMILIE
		TIRNAVENI, Str. V. Babeş Nr.2

## CABINET MEDICAL INDIVIDUAL Dr. GROZA IOANA