


# CABINETE MEDICALE INDIVIDUALE

## MEDICI DE FAMILIE

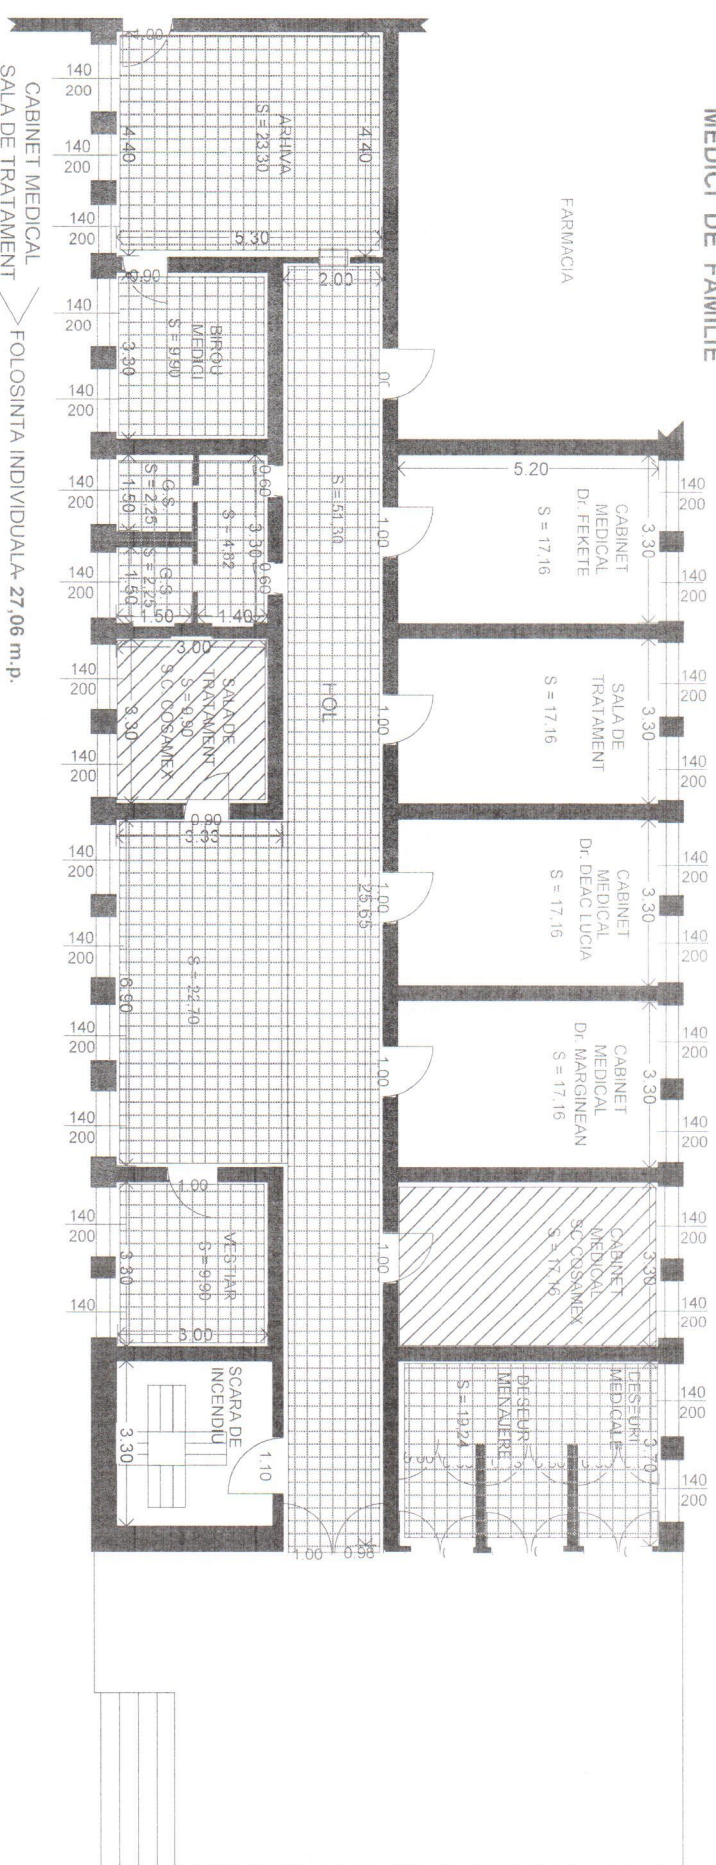

CABINET MEDICAL  
SALA DE TRATAMENT > FOLOSINTA INDIVIDUALA 27,06 m.p.

### SPATIU FOLOSITE IN COMUN

- ARHIVA - 3.88 m.p. (1/6 din 23.30 m.p.)
  - BIROU MEDICI - 1.65 m.p. (1/6 din 9.90 m.p.)
  - GRUP SANITAR - 1.52 m.p. (1/6 din 9.12 m.p.)
  - VESTIAR - 1.65 m.p. (1/6 din 9.90 m.p.)
  - SALA DE ASTEPTARE - 3.78 m.p. (1/6 din 22.70 m.p.)
  - HOL - 8.55 m.p. (1/6 din 51.30 m.p.)
  - SPATIU DEPOZITARE DESEURI - 3.20 m.p. (1/6 din 19.24 m.p.)
- Total suprafata folosita in comun: 24.23 m.p.**

DESENAT	POP I. C. TIN	AMBULATOR INTEGRAT
SCARA	1 : 100	COMPARTIMENT MEDICI DE FAMILIE
		TIRNAVENI, Str. V. Babeş Nr.2

### CABINET MEDICAL INDIVIDUAL S.C. COSAMEX S.R.L.

- Legenda :**
- spatiu cu folosinta individuala
  - spatii folosite in comun