


**CABINETE MEDICALE INDIVIDUALE**

**MEDICI DE FAMILIE**

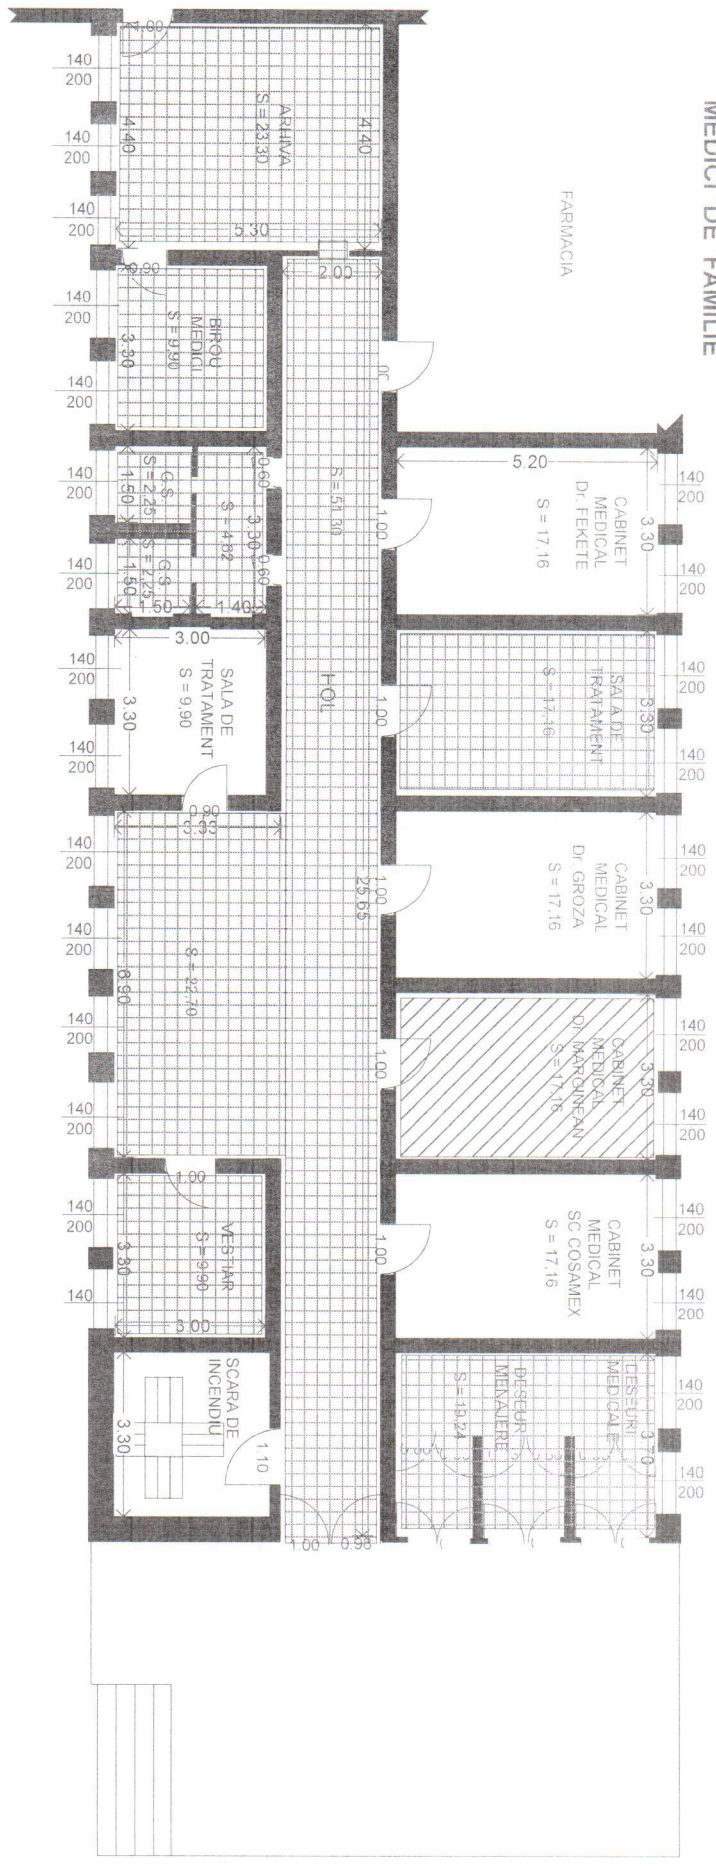

**CABINET MEDICAL FOLOSINTA INDIVIDUALA - 8,58 m.p.**

**SPATIUL FOLOSITE IN COMUN**

- SALA DE TRATAMENT - 3,43 m.p. (1/5 din 17,16 m.p.)
  - ARHIVA - 3,88 m.p. (1/6 din 23,30 m.p.)
  - GRUP MEDICI - 1,65 m.p. (1/6 din 9,90 m.p.)
  - GRUP SANITAR - 1,52 m.p. (1/6 din 9,12 m.p.)
  - VESTIAR - 1,65 m.p. (1/6 din 9,90 m.p.)
  - SALA DE ASTEPTARE - 3,78 m.p. (1/6 din 22,70 m.p.)
  - HOL - 8,55 m.p. (1/6 din 51,30 m.p.)
  - SPATIUL DEPOZITARE DESEURI - 3,20 m.p. (1/6 din 19,24 m.p.)
- Total supratata folosita in comun: 27,66 m.p.**

**Legenda :**

- spatiu cu folosinta individuala
- spatii folosite in comun

DESENAT	POP I. C. TIN	AMBULATOR INTEGRAT
	SCARA	COMPARTIMENT
	1 : 100	MEDICI DE FAMILIE
		TIRNAVENI, Str. V. Babeş Nr.2

**CABINET MEDICAL INDIVIDUAL  
Dr. MARGINEAN DANIELA**