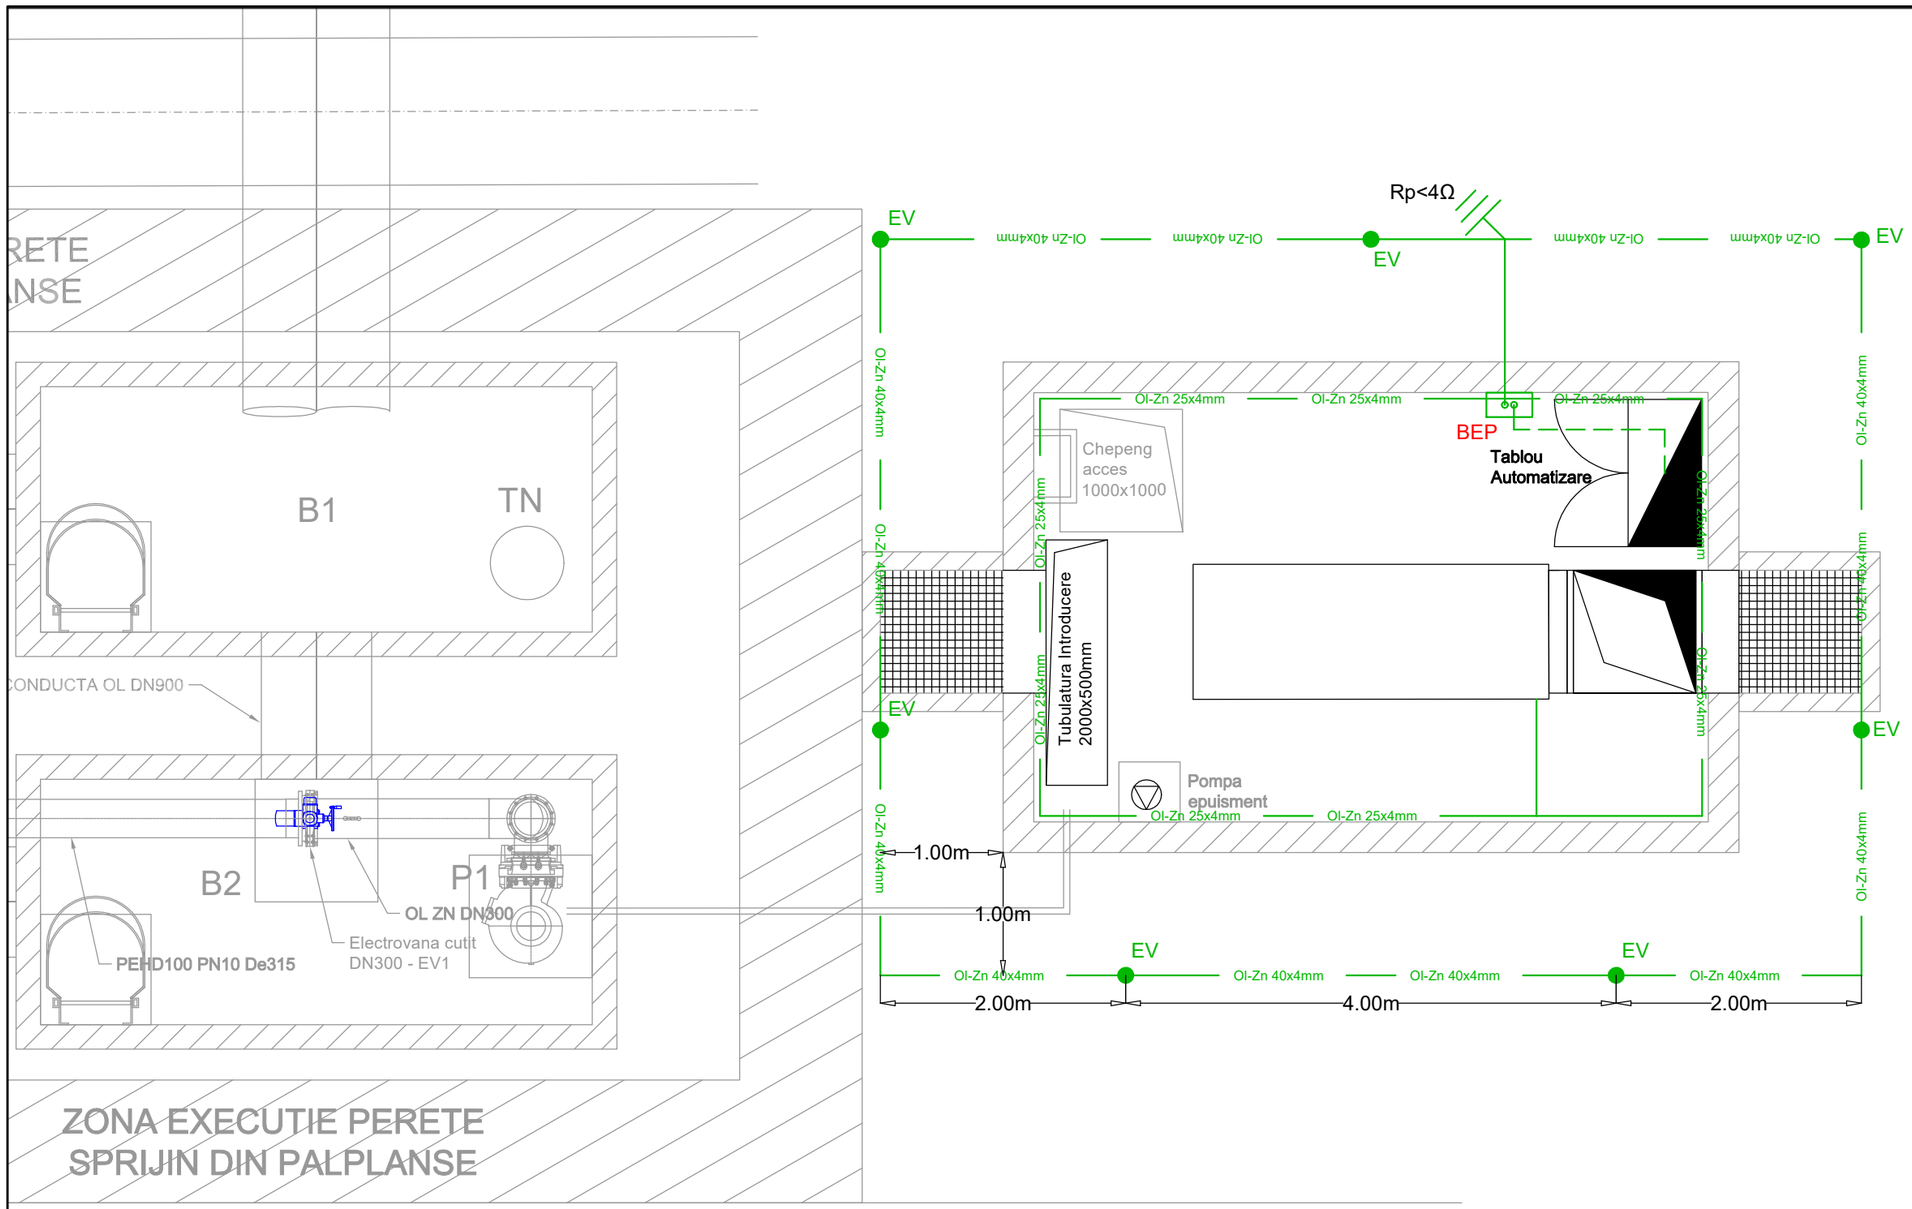

LEGENDA:

- Legatura dintre BEP si tabloul general se va realiza prin conductor flexibil tip H07RN-F cu diametru minim 16mmp
- Ol-Zn 40x4mm - Platbanda Ol-Zn 40x4mm ingropata in pamant
- Ol-Zn 25x4mm - Centura de impamantare se va realiza din platbanda Ol-Zn 25x4mm
- PS- Piesa de separatie
- BEP - Bara de echipotentializare
- EV - Electrod vertical

Nota:

1. La priza de pamant comuna se vor folosi tarusi din Otel zincat 2", cu o lungime de 2 metri, ingropati la 1m adancime. Distanta dintre 2 tarusi va fi de 4 metri.
2. Legatura dintre tarusi se va face cu platbanda de Otel zincat cu dimensiunile de 40x4mm.
3. Dupa finalizarea lucrarii la prizele de pamant, se va masura rezistenta iar daca aceasta nu va fi sub 4 Ohmi, atunci se va imbunatatii pana se va ajunge sub aceasta valoare. Pentru executarea lucrarii se va respecta Normativul privind proiectarea, executia si exploatarea instalatiilor electrice aferente cladirilor indicativ I7-2011.

VERIFICATOR / EXPERT	NUME	SEMNĂTURĂ	REFERAT/EXPERTIZĂ NR./DATA

Proiectant general: SC PROIECT-CONSTRUCT REGIUNEA TRANSILVANIA SRL				Beneficiar: Consiliu Județean Mureș Adresă: Piața Victoriei, nr.1, Târgu Mureș, județul Mureș	PROIECT NR. 104/2019
Proiectant de specialitate: SC DATCOMP SRL					
SPECIFICAȚIE	NUME	SEMNĂTURĂ	SCARA 1:500	Titlu proiect: "Canalizare pluvială în incinta Aeroportului Transilvania "	FAZA D.T.A.C. + P.T.
Șef proiect	ing. Faur Ionel				
Proiectat	ing. Radu LUCA		DATA 07.2020	Titlu planșă: Instalatii Electrice - Priza de Pamant - Plan Camin Grup Electrogen	PLANȘA NR. IE-4
Desenat	ing. Radu LUCA				