


PLAN DE AMPLASAMENT SI DELIMITARE A IMOBILULUI
CU PROPUNEREA DE DEZLIPIRE
scara 1:2000

Nr. Cadastral	Suprafata masurata	Adresa imobilului	
56988	10000	Loc. Sighisoara, str. Margaretelor Nr.16	
Cartea Funciara nr.	56988	UAT	Sighisoara

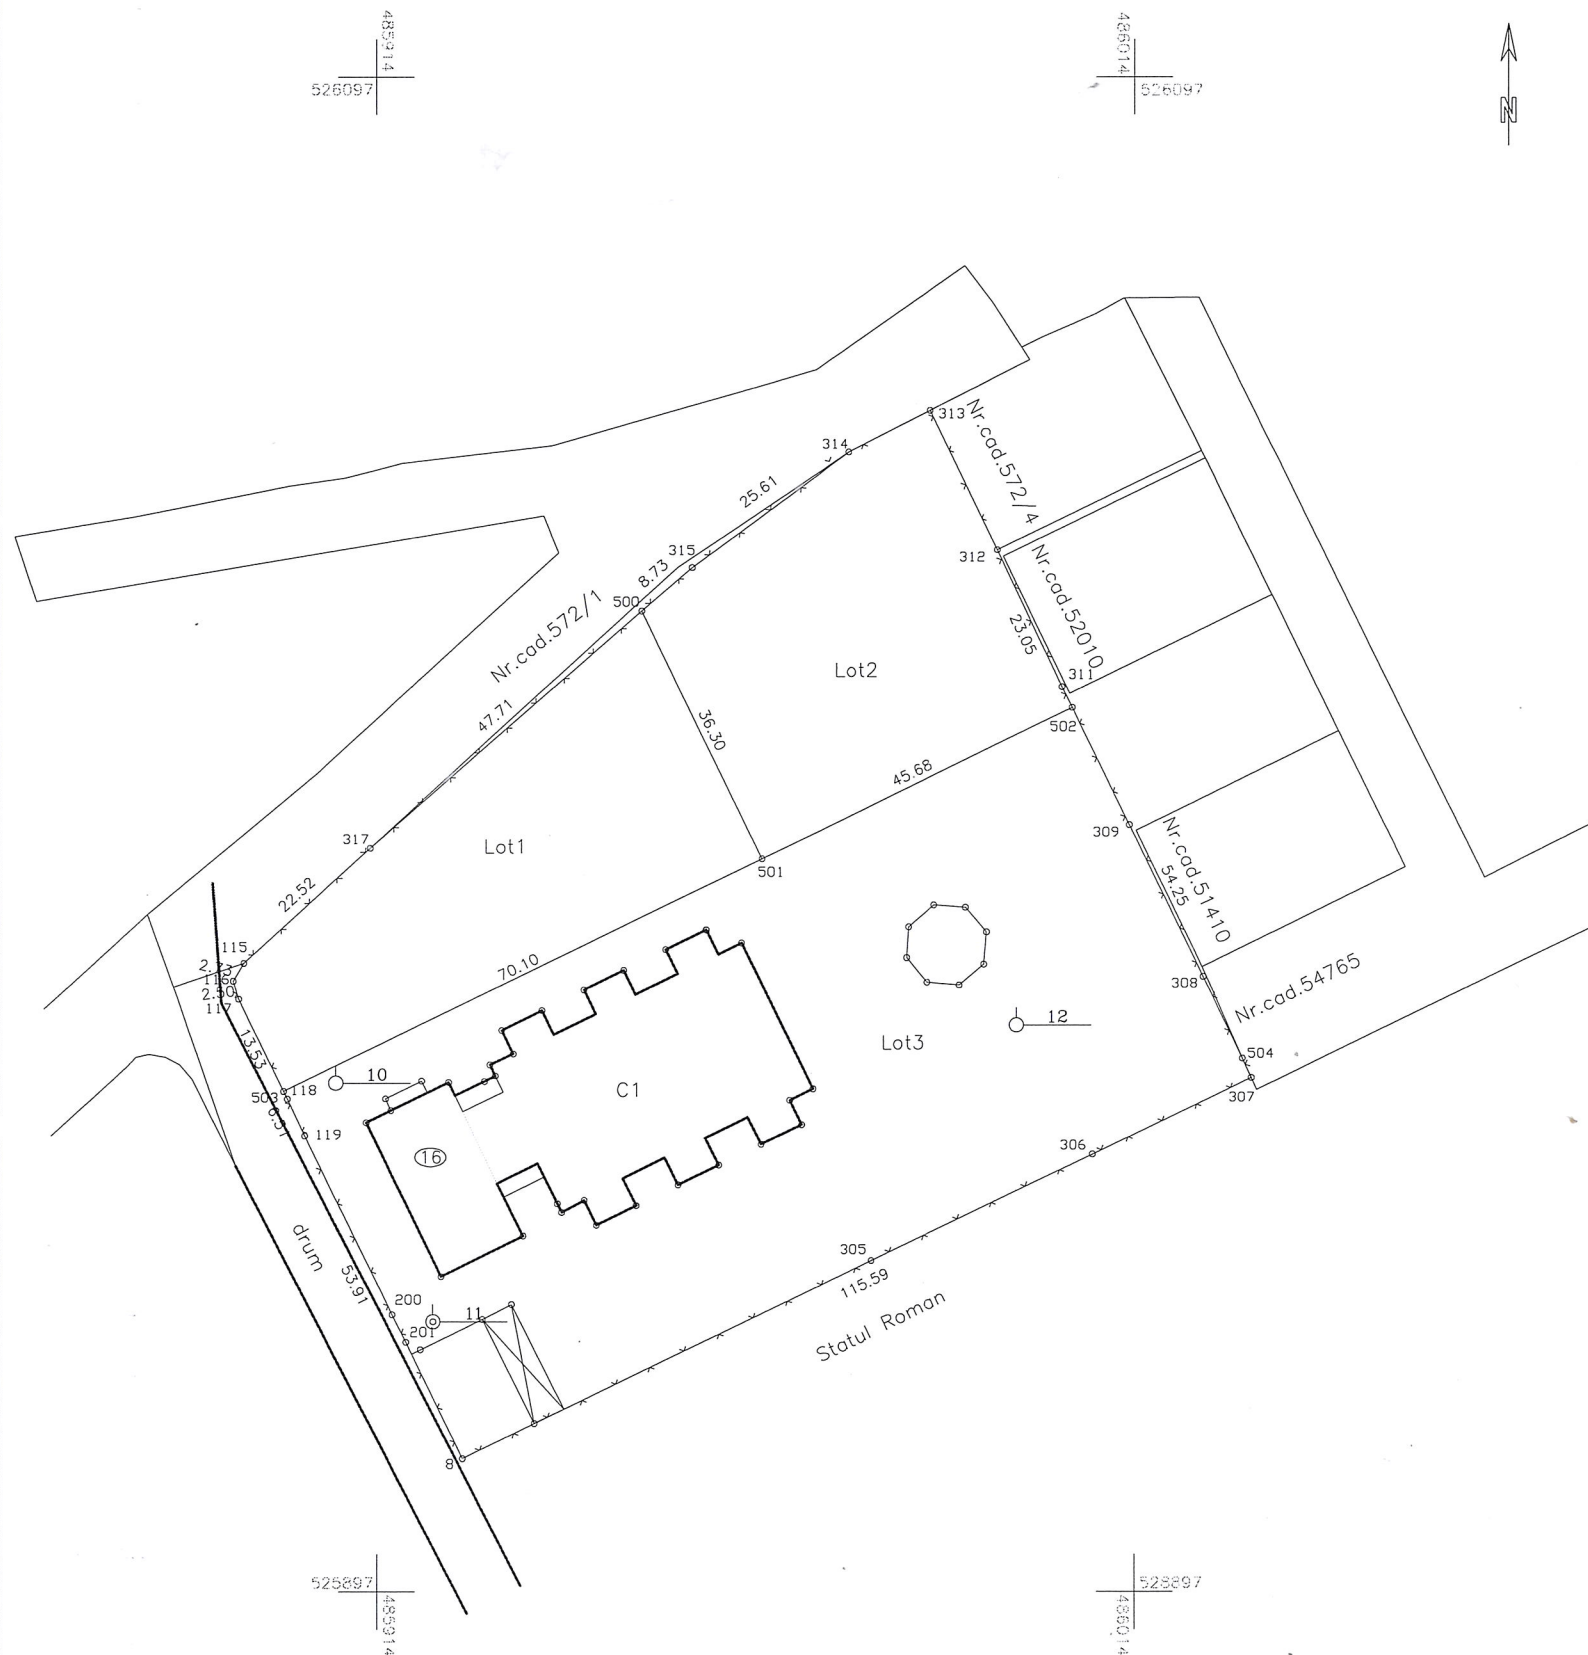

Tabel de miscare parcelara pentru dezlipire imobil

Situatia actuala				Situatia viitoare				
Nr. cad.	Suprafata (mp.)	Categoria de folosinta	Descrierea imobilului	Nr. parcela	Nr. cad.	Suprafata (mp.)	Categoria de folosinta	Descrierea imobilului
56988	10000	Cc	curti constructii	1.	59471	1872	Cc	curti constructii
				2.	59472	1873	Cc	curti constructii
				3.	59473	6255	Cc	curti constructii
Total	10000					10000		

Executant: S.C. STREPO CAD 1974 SRL
Roman Vasile

Confirm executarea masurarilor, scoaterea la lumina a planului de amplasament si delimitare a imobilului si corespundenta adresei cu realitatea din teren.

Stampila si semnatura: 31.08.2020

Inspector: 18136/19 10 2020

Confirm introducerea imobilului in baza de date integrata si atribuirea numarului cadastral

Semnatura si parafa

Data

Stampila BCPI