


PLAN DE SITUAȚIE - VARIANTA 1
scara 1:200

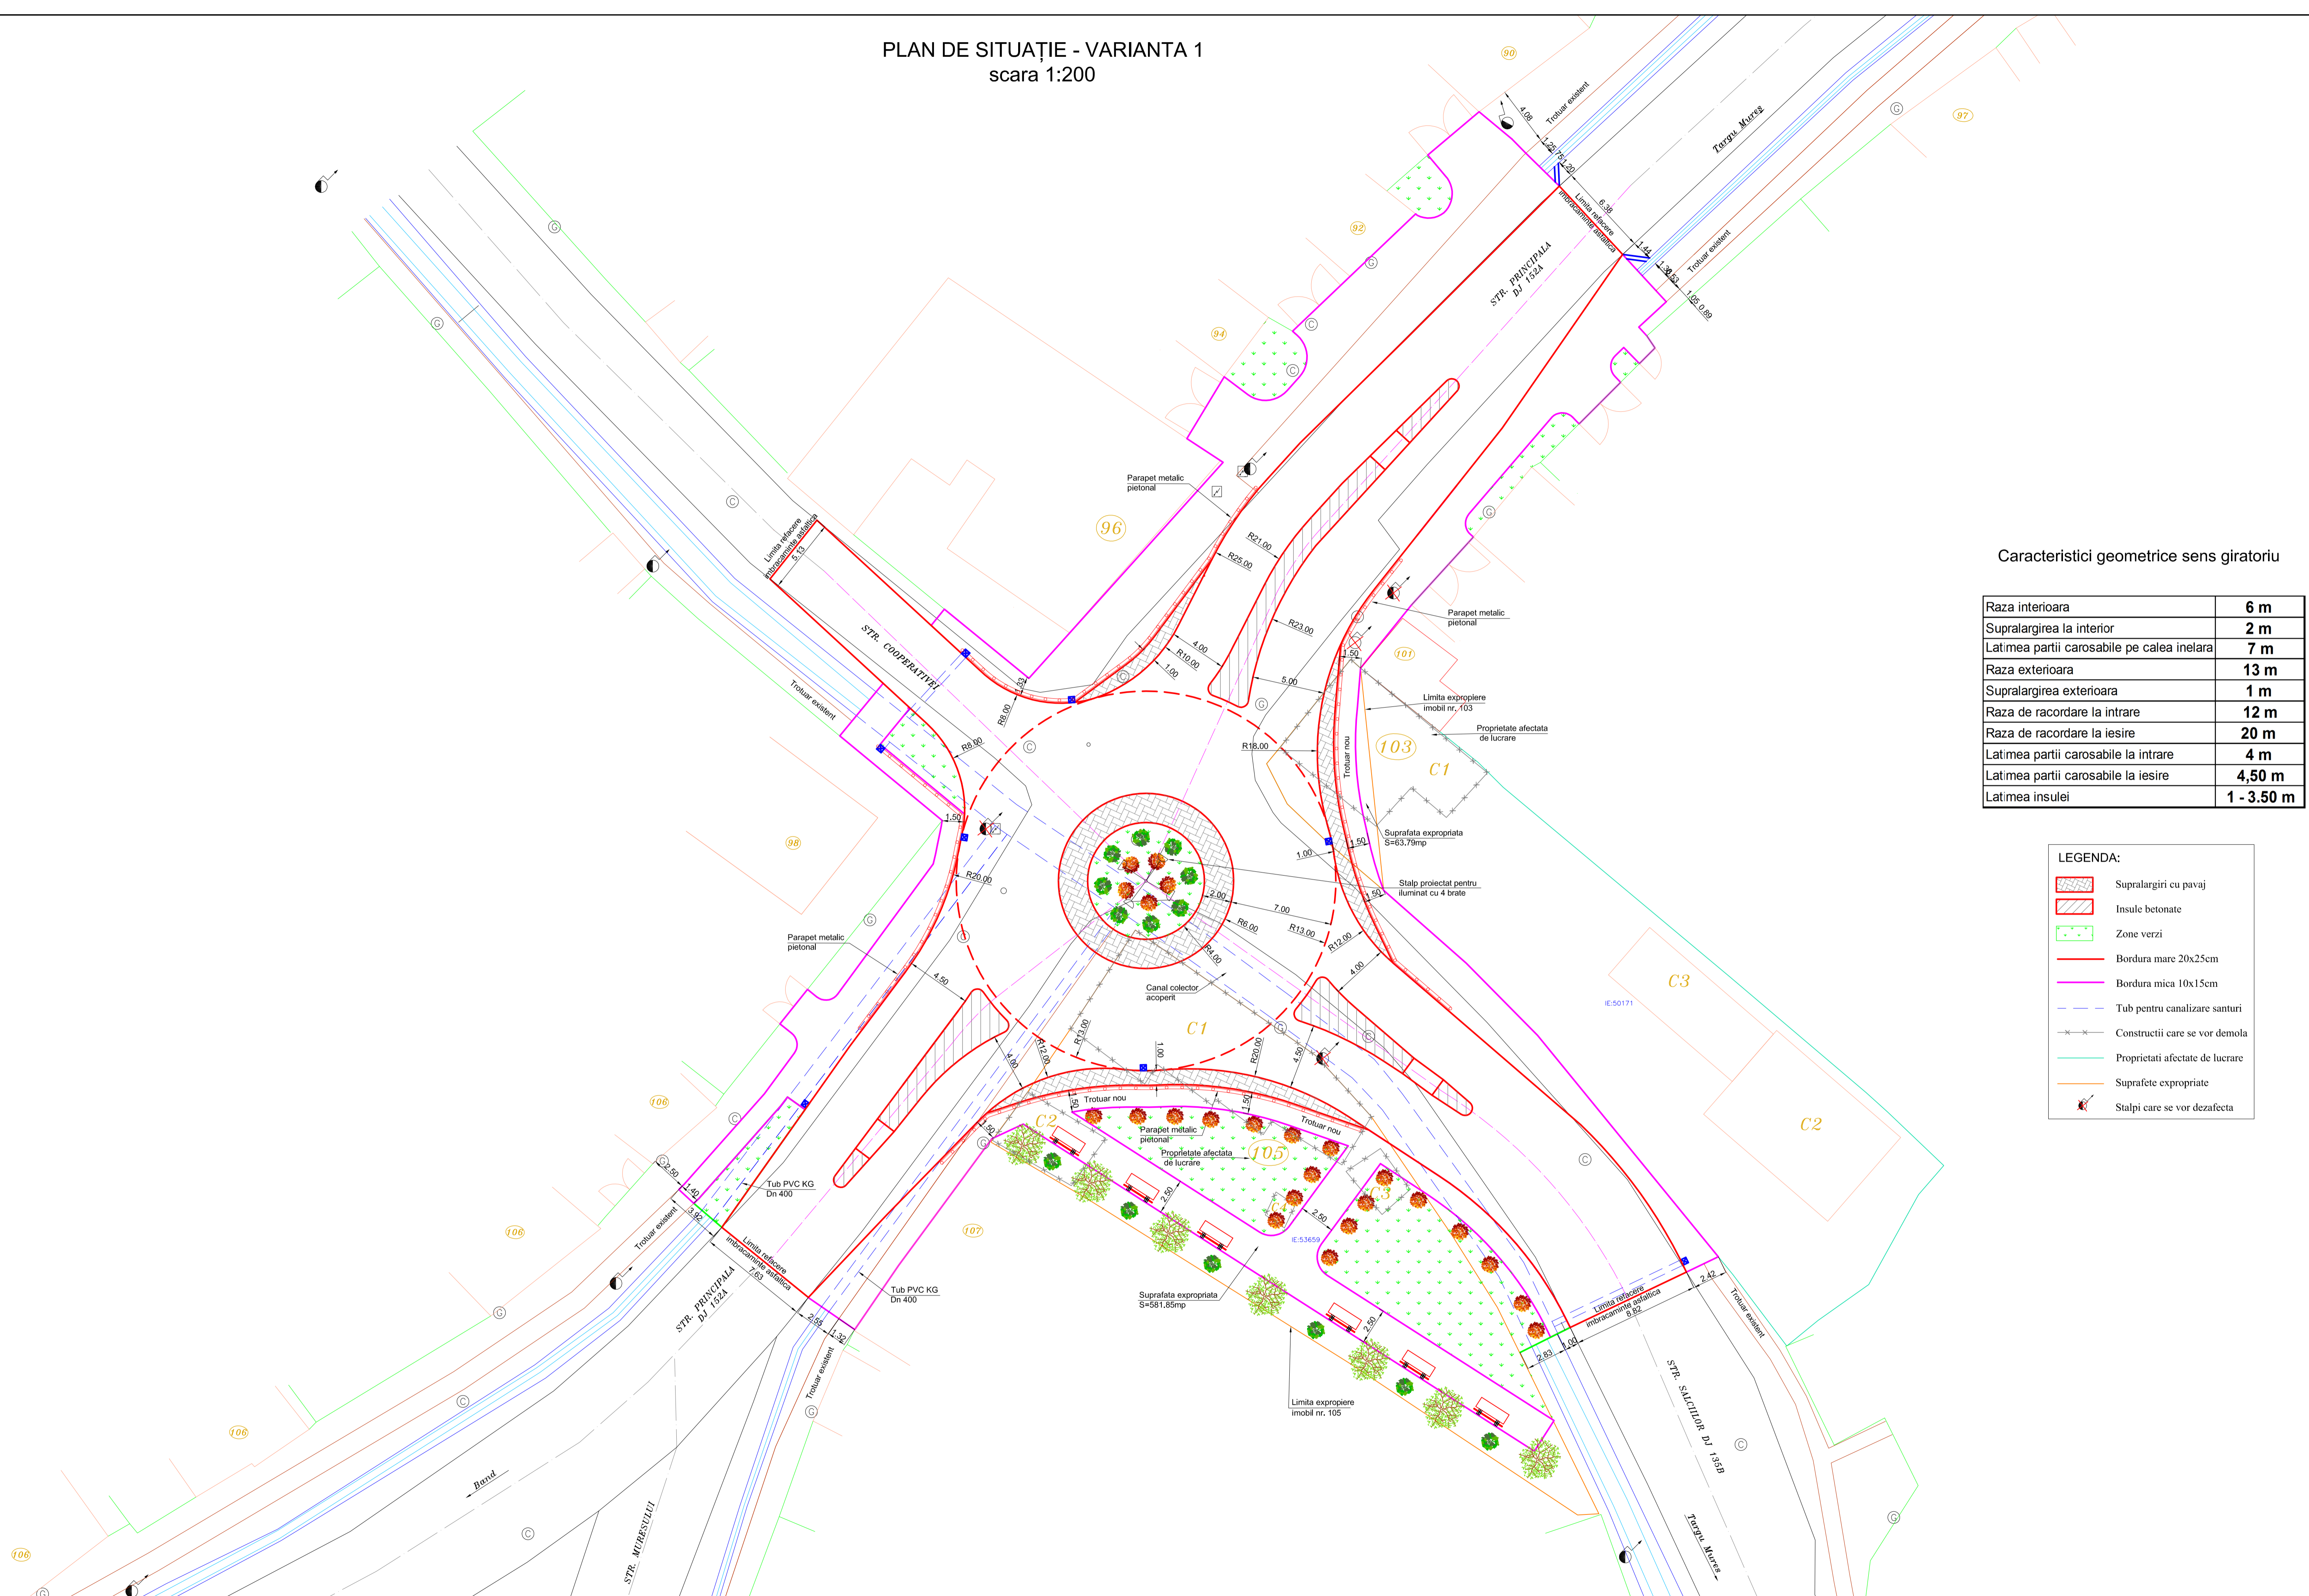

Caracteristici geometrice sens giratoriu

Raza interioara	6 m
Supralargirea la interior	2 m
Latimea partii carosabile pe calea inelara	7 m
Raza exterioara	13 m
Supralargirea exterioara	1 m
Raza de racordare la intrare	12 m
Raza de racordare la iesire	20 m
Latimea partii carosabile la intrare	4 m
Latimea partii carosabile la iesire	4,50 m
Latimea insulei	1 - 3,50 m

LEGENDA:

	Supralargiri cu pavaj
	Insule betonate
	Zone verzi
	Bordura mare 20x25cm
	Bordura mica 10x15cm
	Tub pentru canalizare santuri
	Constructii care se vor demola
	Proprietati afectate de lucrare
	Suprafete expropriate
	Stalpi care se vor dezafecta

CIVILPROIECT S.R.L. BRASOV Tel./Fax : 0268 547451 Tel. : 0723 932317		Denumire proiect: AMENAJARE SENS GIRATORIU DE CIRCULATIE LA INTERSECTIA DRUMURILOR JUDETENE DJ 135B TG. MURES - SINCRAIU DE MURES CU DJ 152A TG. MURES - BAND, JUDETUL MURES		FAZA : SF
Beneficiar: JUDETUL MURES		PROIECT NR. 94/2015		
Proiectat Desenat Verificat	Ing. H. PREDUS Ing. H. PREDUS Ing. M. COMANICI	Scara: 1:200 05/2015	PLAN DE SITUAȚIE PROIECTAT Varianta 1	PLANSA NR. PSP1