PLAN DE AMPLASAMENT SI DELIMITARE A IMOBILULUI CU PROPUNEREA DE DEZLIPIRE/ALIPIRE

scara 1: 2000

Nr. Cadastral	Suprof. masurata a imobilului(mp)	Adresa imobilului
3260	193499 mp	str. Gheorghe Marinescu

Cartea Funciara nr.	Unitatea Administrativ Teritoriala(UAT)
95396/N	TARGU MURES

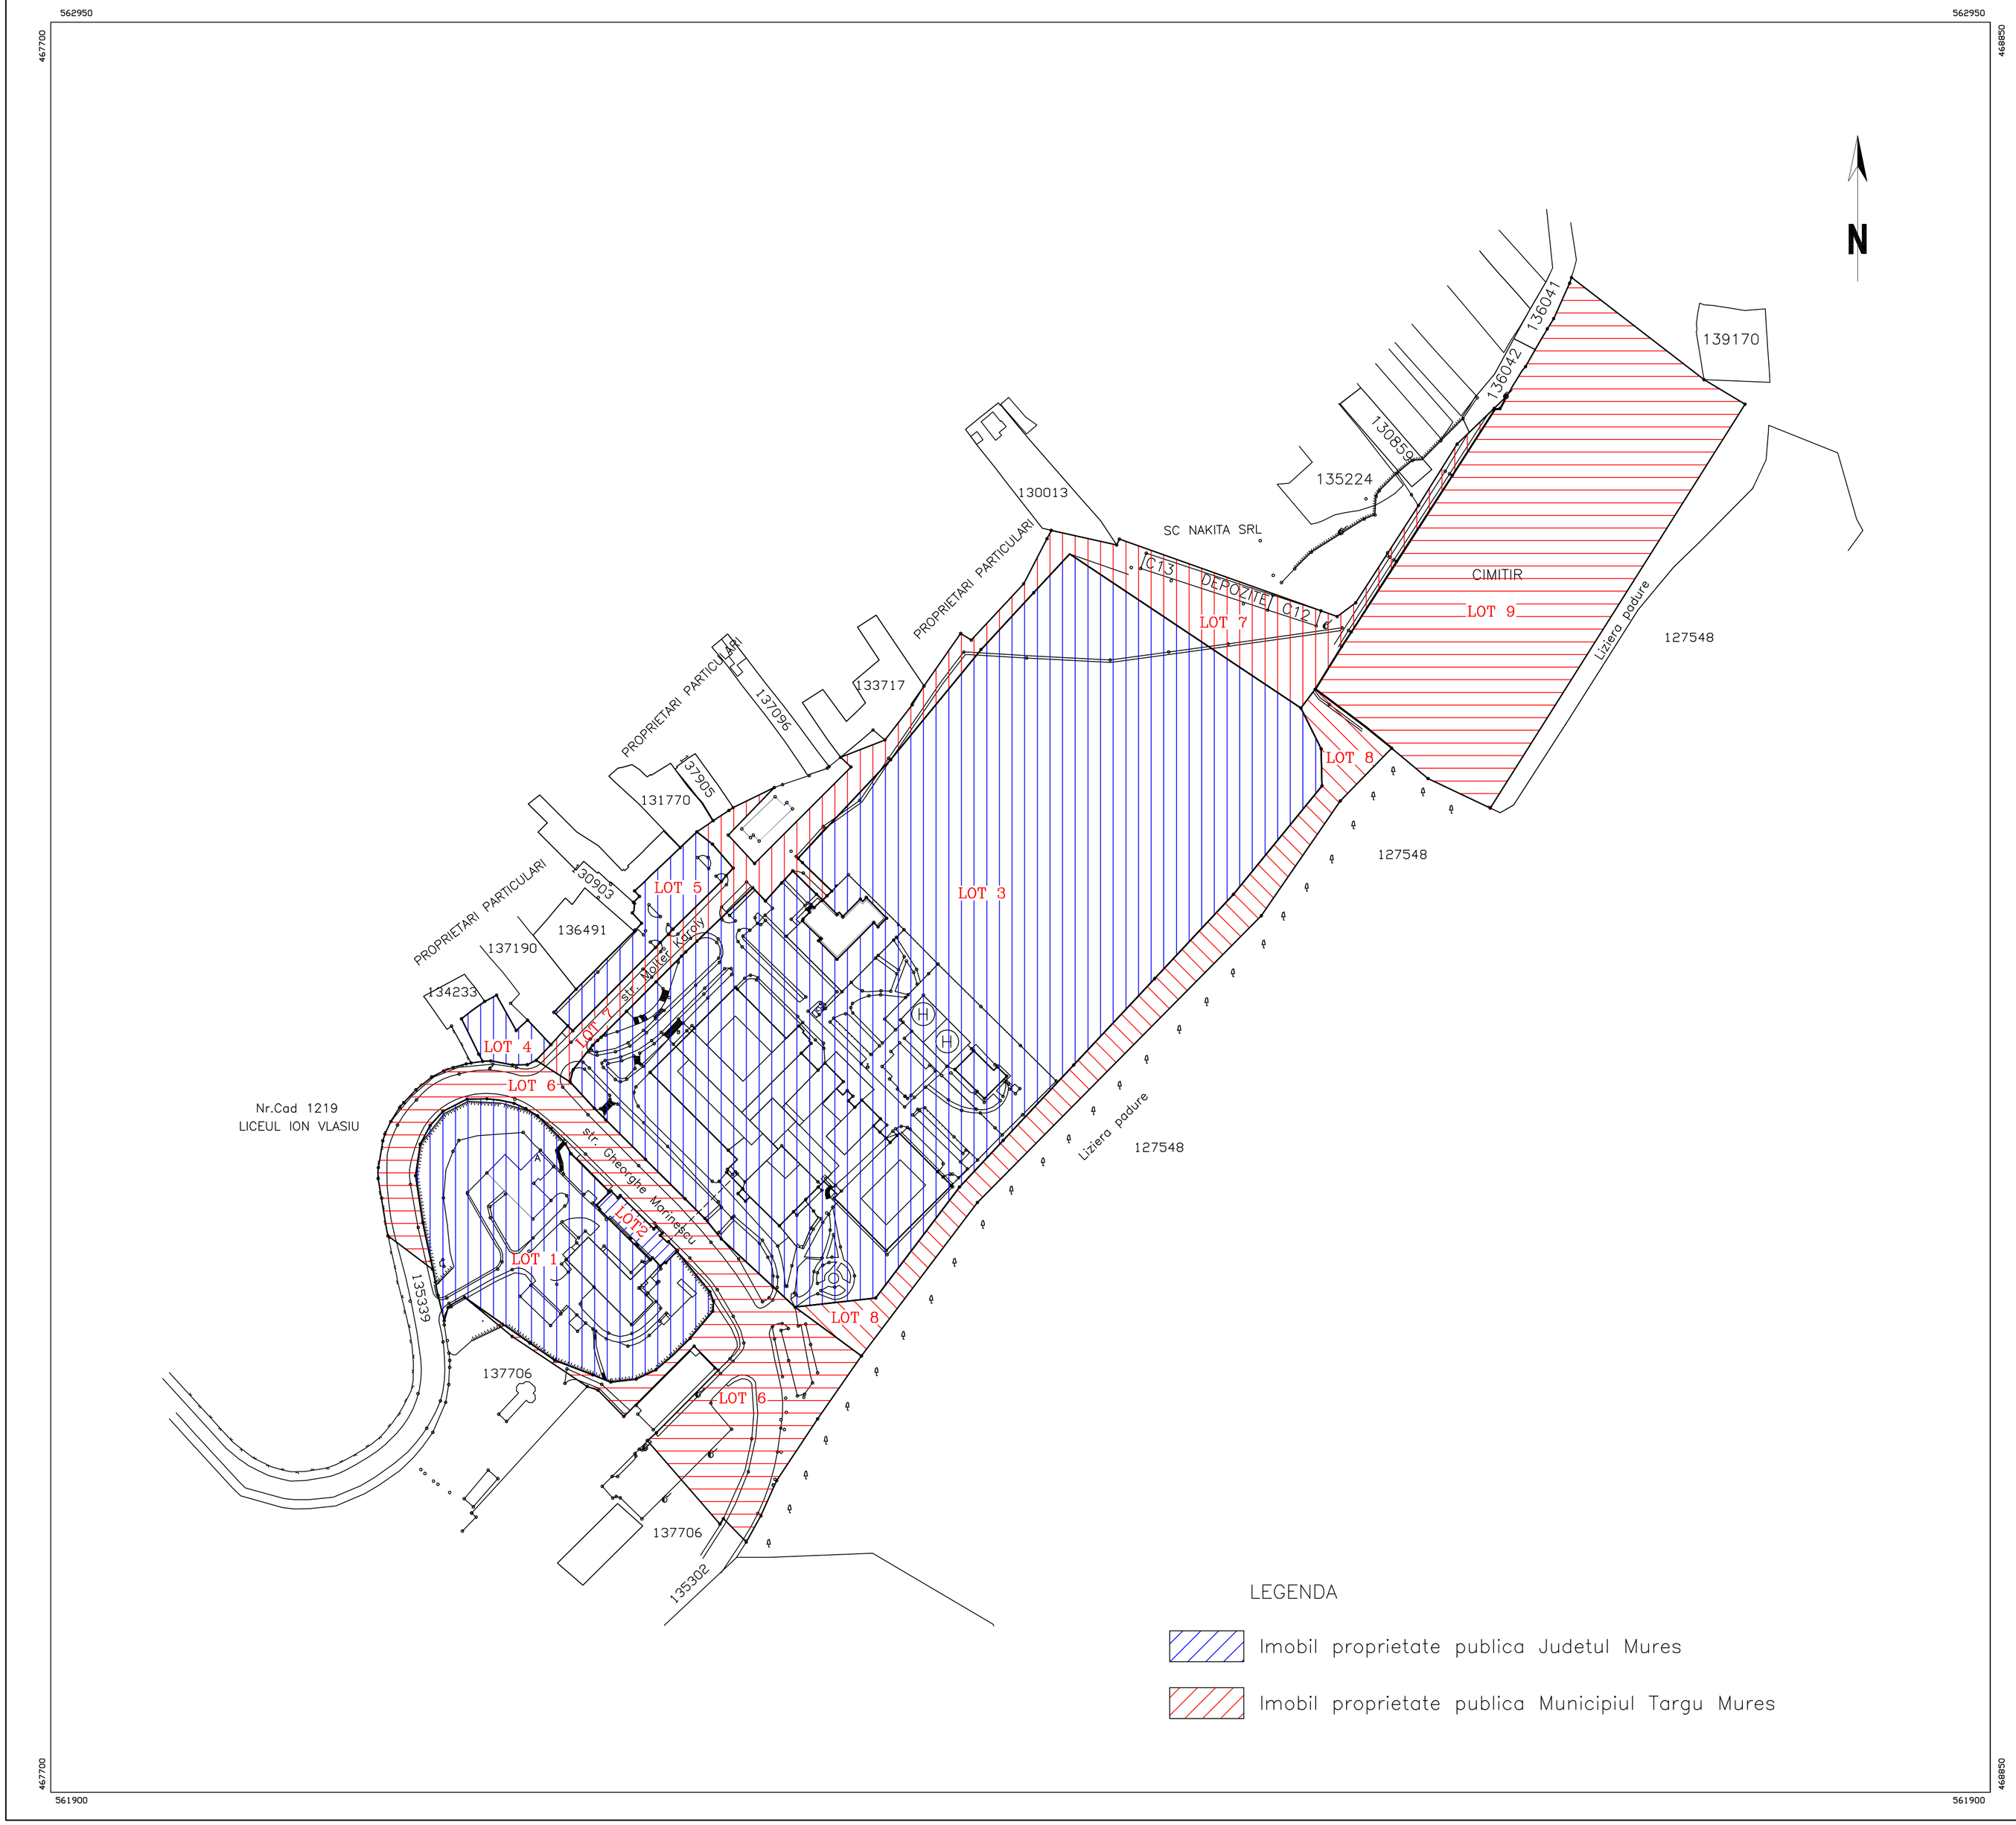

LEGENDA

Imobil proprietate publica Judetul Mures

Imobil proprietate publica Municipiul Targu Mures

Tabel de miscare parcelara pentru dezlipire imobil

Situatia actuala (inainte de dezlipire)				Situatia viitoare (dupa de dezlipire)			
Nr. Cad.	Suprafata (mp)	Categoria de folosinta	Descrierea imobilului	Nr. Cad.	Suprafata (mp)	Categoria de folosinta	Descrierea imobilului
53918	154874	curti constructii	intravilan	LOT 1	17335	CC	intravilan
	38625	drum		LOT 2	761	CC	intravilan
				LOT 3	92475	CC	intravilan
				LOT 4	1230	CC	intravilan
				LOT 5	3080	CC	intravilan
				LOT 6	18897	Dr	intravilan
				LOT 7	14609	Dr	intravilan
				LOT 8	9450	Dr	intravilan
				LOT 9	35662	CC	intravilan
TOTAL	193499			TOTAL	193499		

Executant: SC ACAD TOP STUDIO SRL
Autorizatie: Seria RO-B-A NR-13607/2016
GROSU AURELIAN
Autorizatie: Seria B NR. 5066/2010
Confirm executarea masurilor cerute in caietul de sarcini, corectitudinea intocmirii documentatiei cadastrale si corespondenta acesteia cu realitatea din teren.
Semnatura si stampila

DATA: 12.04.2021

Inspector
Confirm introducerea imobilului in baza de date integrata si atribuirea numarului cadastral

Semnatura si stampila

DATA: