


PLAN DE SITUAȚIE - VARIANTA 1  
scara 1:200

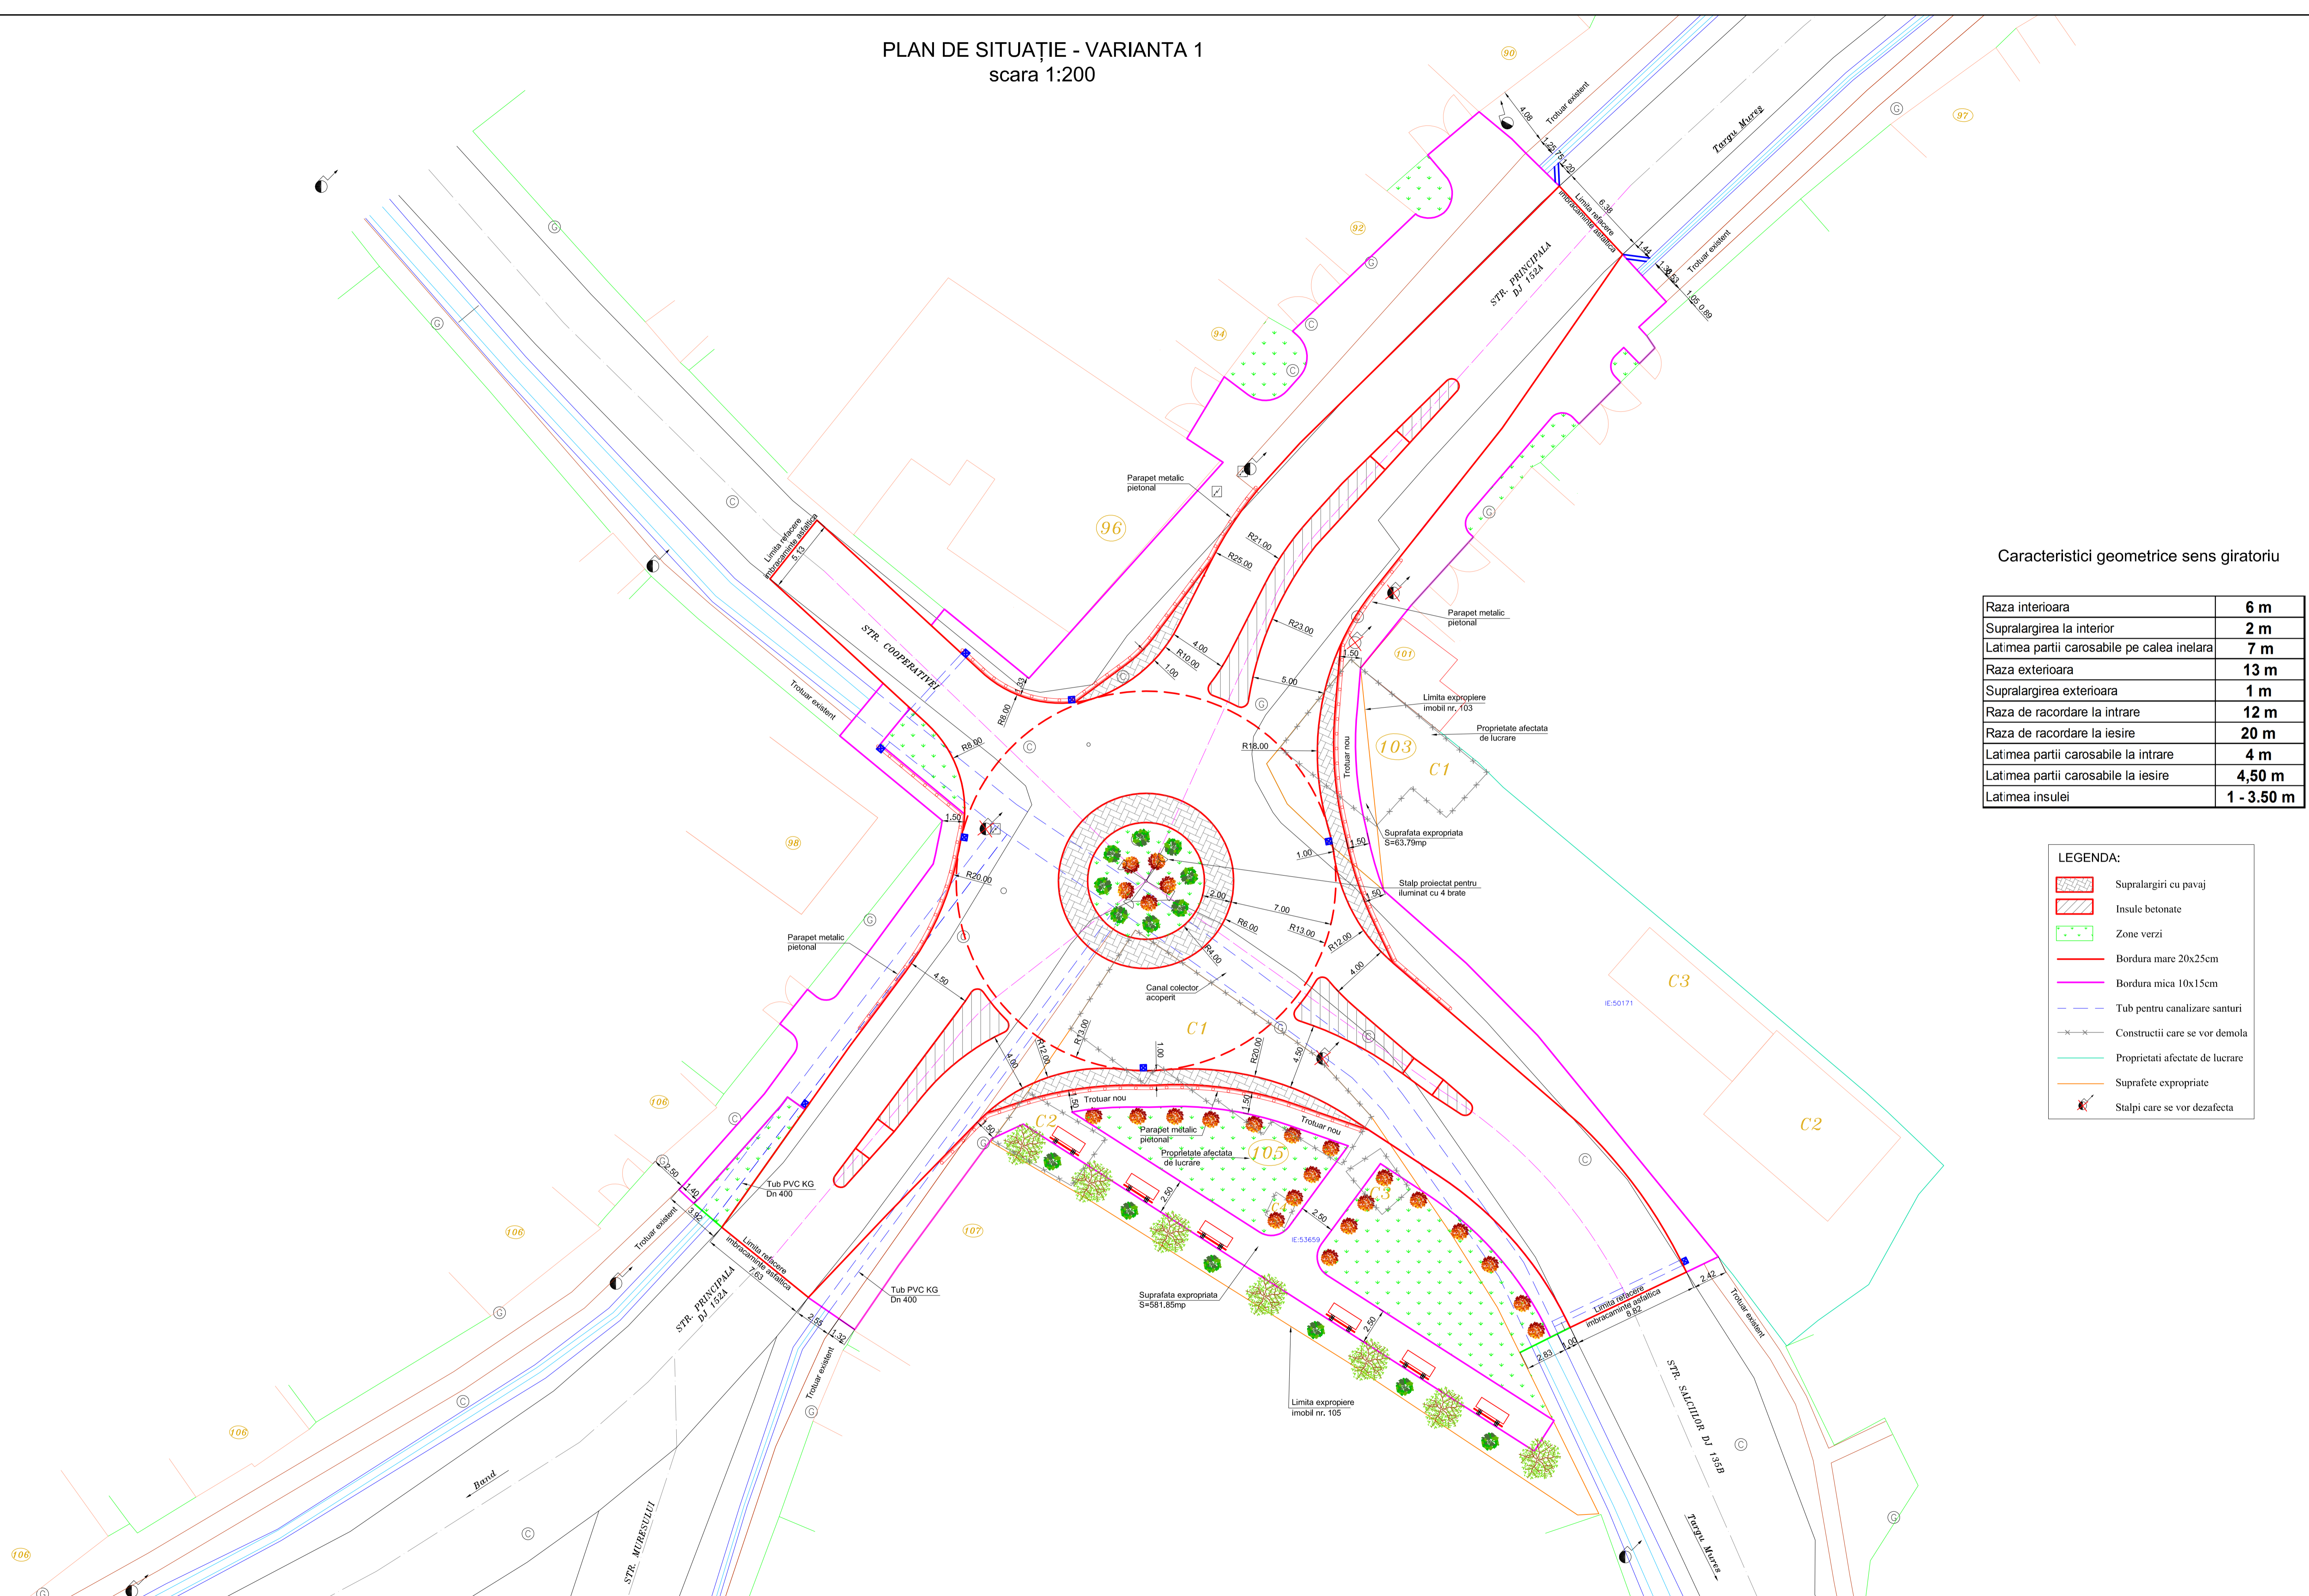

Caracteristici geometrice sens giratoriu

Raza interioara	6 m
Supralargirea la interior	2 m
Latimea partii carosabile pe calea inelara	7 m
Raza exterioara	13 m
Supralargirea exterioara	1 m
Raza de racordare la intrare	12 m
Raza de racordare la iesire	20 m
Latimea partii carosabile la intrare	4 m
Latimea partii carosabile la iesire	4,50 m
Latimea insulei	1 - 3,50 m

LEGENDA:

- Supralargiri cu pavaj
- Insule betonate
- Zone verzi
- Bordura mare 20x25cm
- Bordura mica 10x15cm
- Tub pentru canalizare santuri
- Constructii care se vor demola
- Proprietate afectate de lucrare
- Suprafete expropriate
- Stalpi care se vor dezafecta

CIVILPROIECT S.R.L. BRASOV Tel./Fax : 0268 547451 Tel. : 0723 932317		Denumire proiect: AMENAJARE SENS GIRATORIU DE CIRCULATIE LA INTERSECTIA DRUMURILOR JUDETENE DJ 135B TG. MURES - SINCRAIU DE MURES CU DJ 152A TG. MURES - BAND, JUDETUL MURES		FAZA : SF
Beneficiar: JUDETUL MURES		PROIECT NR. 94/2015		
Proiectat Desenat Verificat	Ing. H. PREDUS Ing. H. PREDUS Ing. M. COMANICI	Scara: 1:200 05/2015	PLAN DE SITUAȚIE PROIECTAT Varianta 1	PLANSA NR. PSP1