


ANEXA

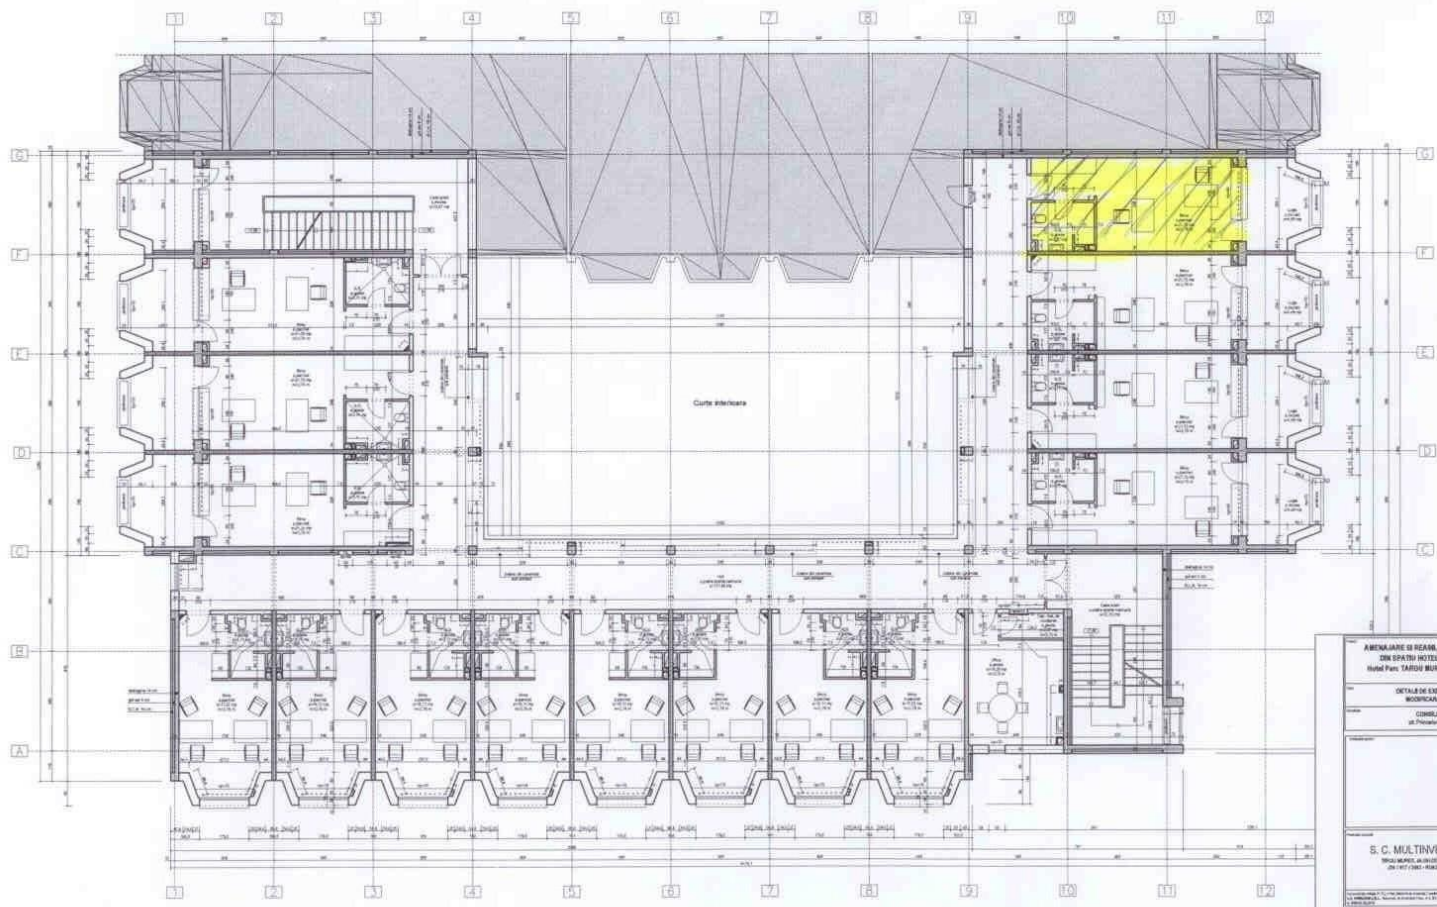


DETALIU DE EXECUȚIE DE PROIECT TEHNIC
MODIFICĂRI LA PROIECTUL DE BAZĂ

CONSILIER ARHITECTURAL
ARHITECTURA

S. C. MULTINVEST SRL


430/2018
M-48/P.73 - A18m

ARHITECTURA
ETAPEA PROPUSĂ - PLAN ETAJ 2
A18m

R-5